


Plan zagospodarowania terenu
Skala 1 : 500

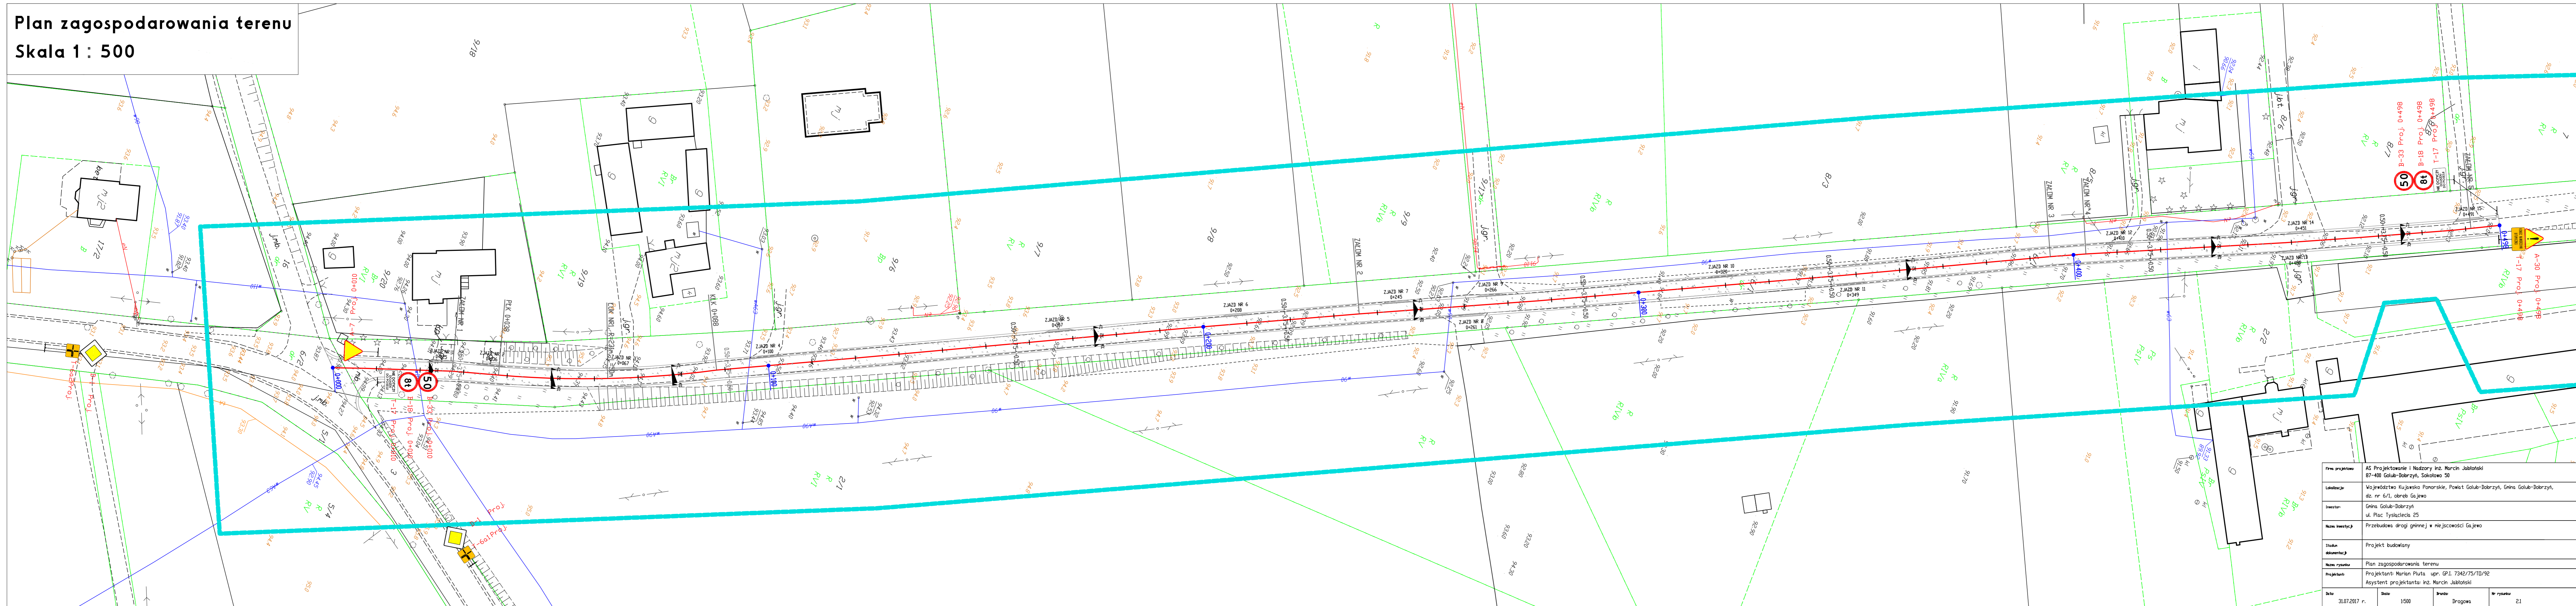

Firma projektowa:	AS Projektowanie i Nadzory Inż. Marcin Jabłoński 87-408 Golub-Dobrzyń, Sokolowa 50
Lokalizacja:	Województwo Kujawsko Pomorskie, Powiat Golub-Dobrzyń, Gmina Golub-Dobrzyń, dz. nr 6/1, obręb Gajewo
Inwestor:	Gmina Golub-Dobrzyń ul. Plac Tysiąclecia 25
Nazwa inwestycji:	Przebudowa drogi gminnej w miejscowości Gajewo
Status dokumentacji:	Projekt budowlany
Nazwa rysunku:	Plan zagospodarowania terenu
Projektant:	Projektant: Marcin Piłto upr. GP.1.7342/75/10/92 Asystent projektanta: inż. Marcin Jabłoński
Data:	31.07.2017 r.
Skala:	1:500
Instalacja:	Drogiowa
Nr rysunku:	21