


**Plan zagospodarowania terenu**  
**Skala 1 : 500**

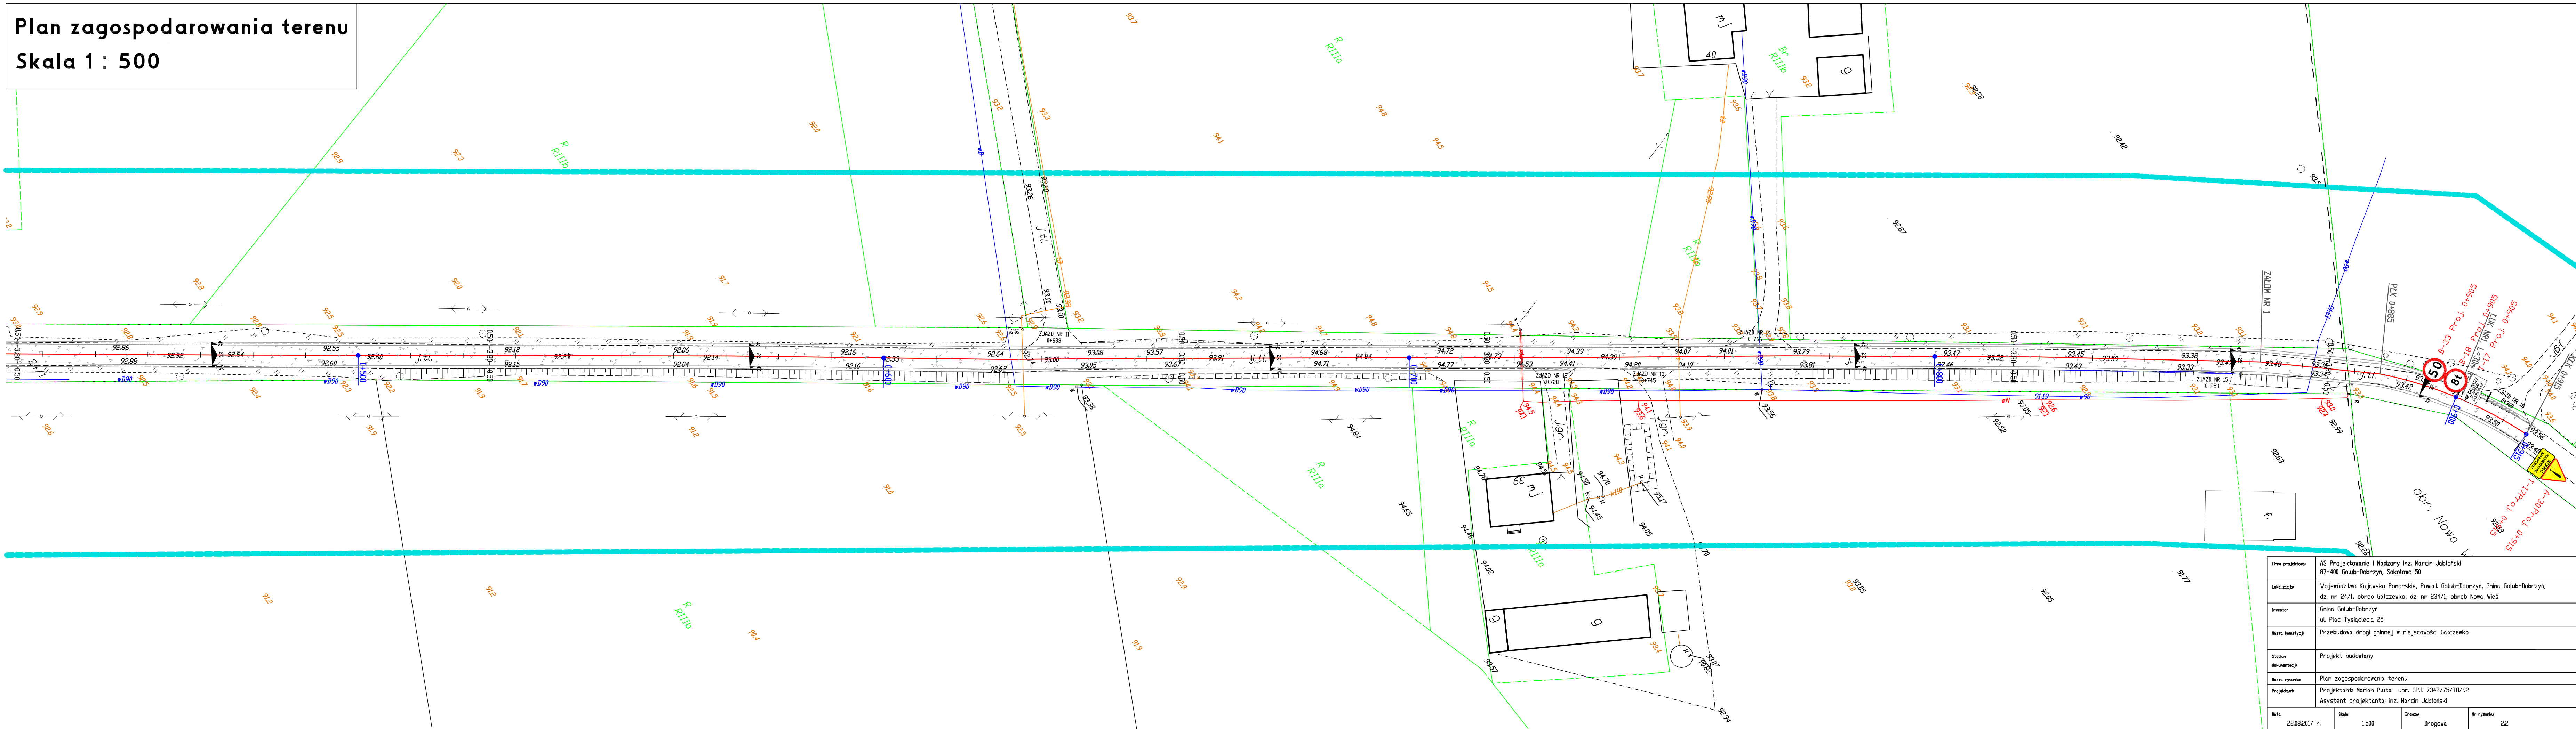

Firma projektowa	AS Projektowanie i Nadzory inż. Marcin Jabłoński 87-400 Golub-Dobrzyń, Sokolowa 50			
Lokalizacja	Województwo Kujawsko Pomorskie, Powiat Golub-Dobrzyń, Gmina Golub-Dobrzyń, dz. nr 24/1, obręb Gączewko, dz. nr 234/1, obręb Nowa Wieś			
Inwestor	Gmina Golub-Dobrzyń ul. Plac Tysiąclecia 25			
Nazwa inwestycji	Przebudowa drogi gminnej w miejscowości Gączewko			
Stadium dokumentacji	Projekt budowlany			
Nazwa rysunku	Plan zagospodarowania terenu			
Projektant	Projektant: Marian Piłta upr. GP.1. 7342/75/10/92 Asystent projektanta: inż. Marcin Jabłoński			
Data	Skala	Brzoza	Nr rysunku	
22.08.2017 r.	1:500	Drogowa	22	