


Plan zagospodarowania terenu
Skala 1 : 500

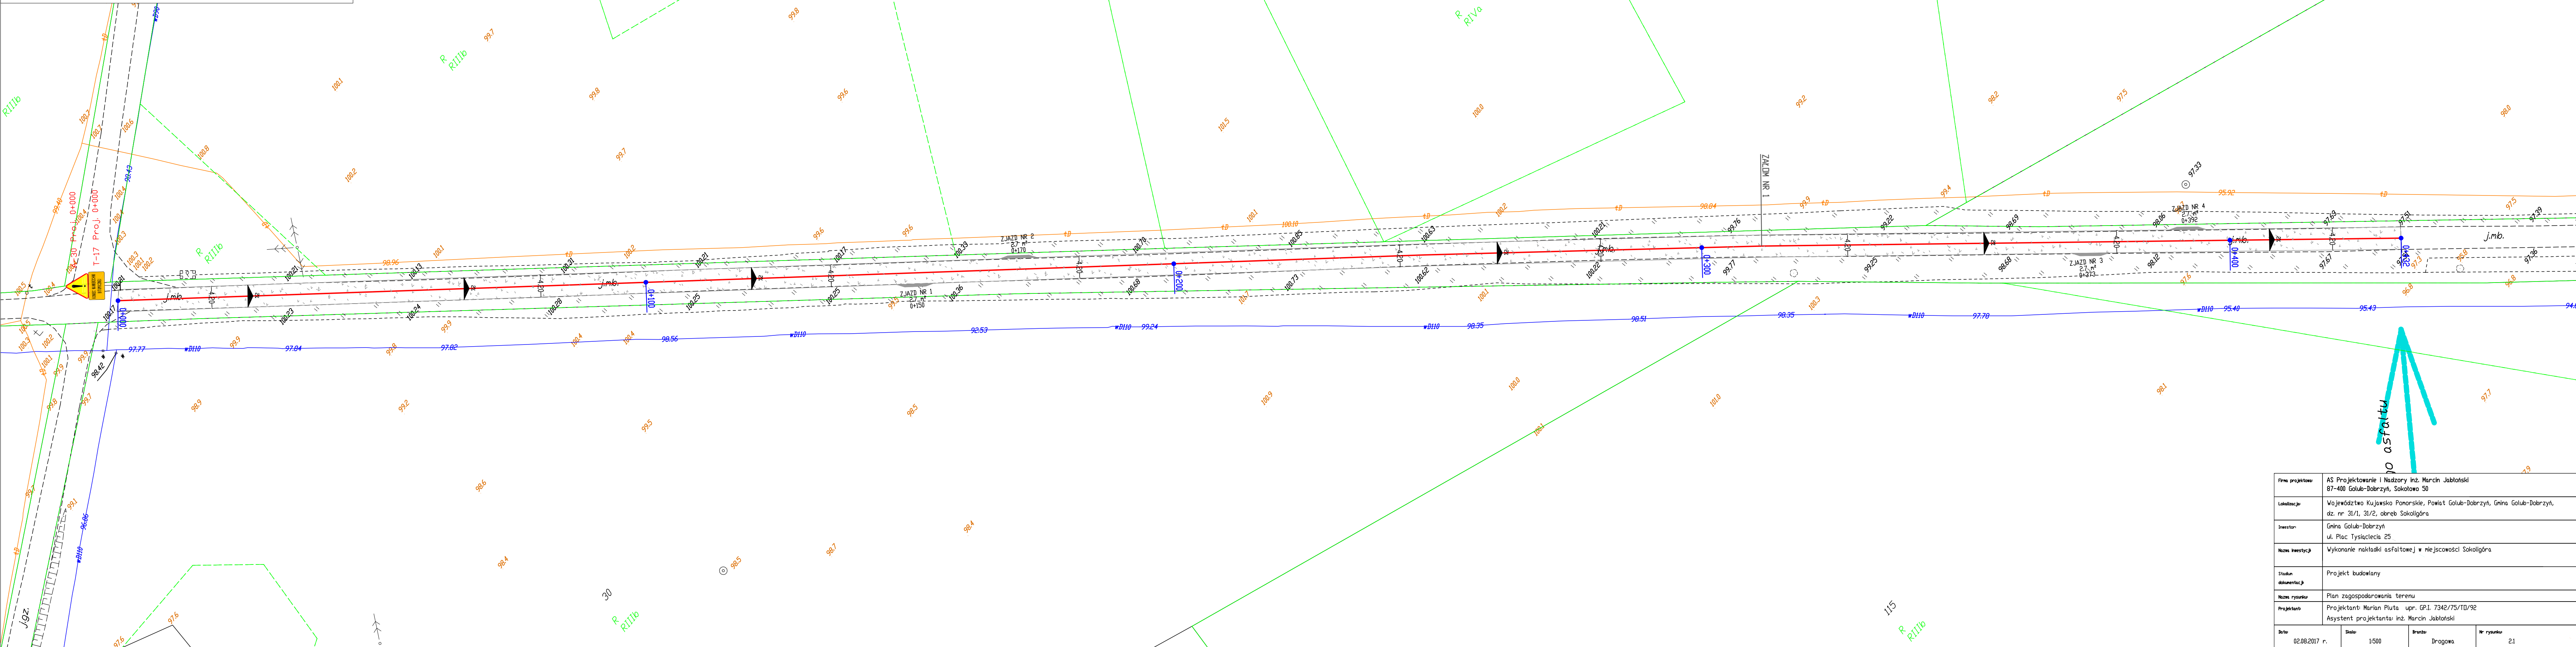

Firma projektowa	AS Projektowanie i Nadzory Inż. Marcin Jabłoński 87-400 Golub-Dobrzyń, Sokolowa 50			
Lokalizacja	Województwo Kujawsko Pomorskie, Powiat Golub-Dobrzyń, Gmina Golub-Dobrzyń, dz. nr 31/1, 31/2, obręb Sokoligóra			
Inwestor	Gmina Golub-Dobrzyń ul. Plac Tysiąclecia 25			
Nazwa inwestycji	Wykonanie nakładki asfaltowej w miejscowości Sokoligóra			
Status dokumentacji	Projekt budowlany			
Nazwa rysunku	Plan zagospodarowania terenu			
Projektant	Projektant: Marian Piłta upr. GP.I. 7342/75/10/92 Asystent projektanta: inż. Marcin Jabłoński			
Data	Skala	Brzoza	Nr rysunku	
02.08.2017 r.	1:500	Drogowa	21	