


Plan zagospodarowania terenu
Skala 1 : 500

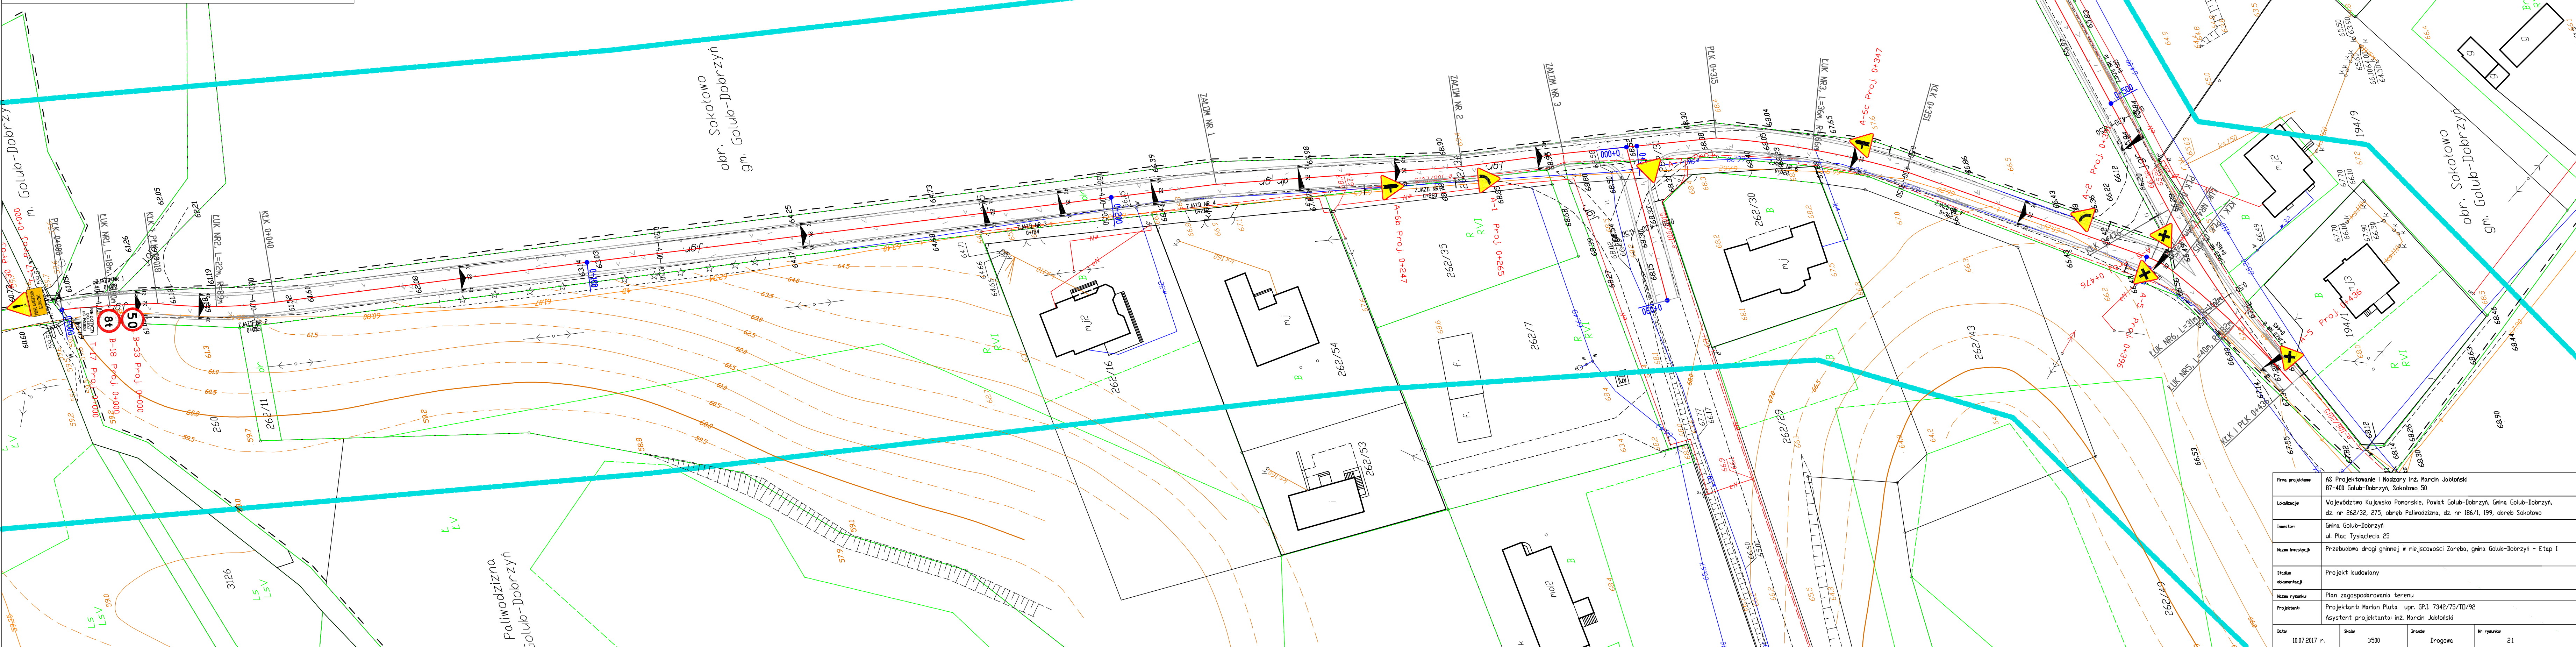

Firma projektowa	AS Projektowanie i Nadzory Inż. Marcin Jabłoński						
Lokalizacja	Województwo Kujawsko-Pomorskie, Powiat Golub-Dobrzyń, Gmina Golub-Dobrzyń, dz. nr 262/32, 275, obręb Palwodziczna, dz. nr 186/1, 199, obręb Sokotowo						
Inwestor	Gmina Golub-Dobrzyń ul. Plac Tysiąclecia 25						
Nazwa inwestycji	Przebudowa drogi gminnej w miejscowości Zareba, gmina Golub-Dobrzyń - Etap I						
Status dokumentacji	Projekt budowlany						
Nazwa rysunku	Plan zagospodarowania terenu						
Projektant	Projektant: Marjan Piłuta upr. GP.I. 7342/75/10/92 Asystent projektanta: inż. Marcin Jabłoński						
Data	10.07.2017 r.	Skala	1:500	Brutto	Drogowa	Nr rysunku	21