


Plan zagospodarowania terenu
Skala 1 : 500

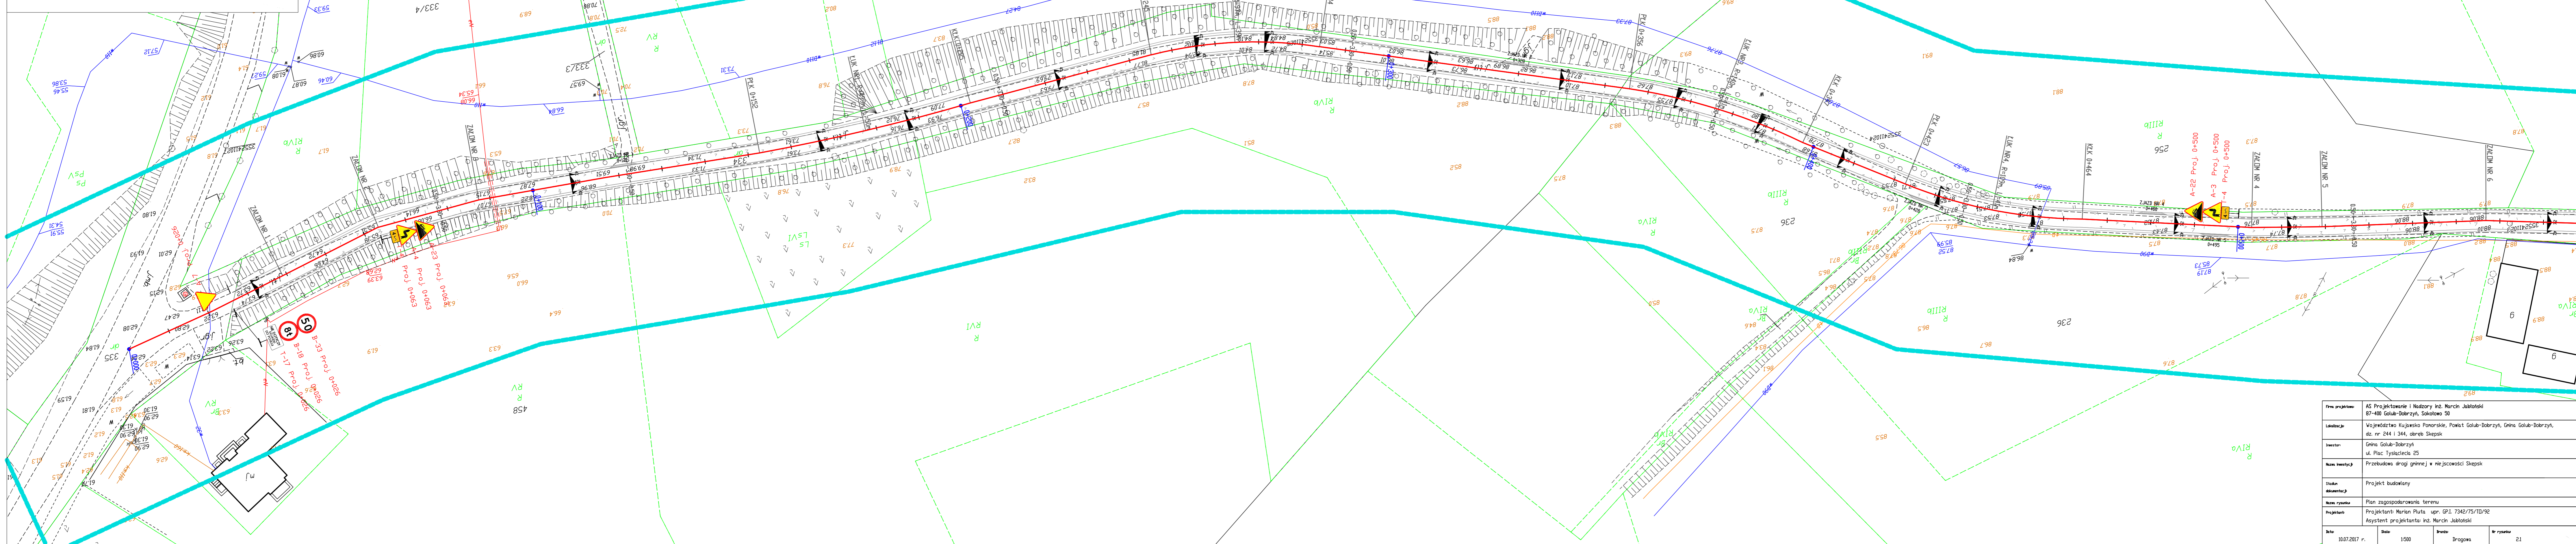

Firma projektowa:	AS Projektowanie i Nadzory inż. Marcin Jabłoński 87-400 Golub-Dobrzyń, Sokolowa 50
Lokalizacja:	Województwo Kujawsko Pomorskie, Powiat Golub-Dobrzyń, Gmina Golub-Dobrzyń, dz. nr 244 i 244, obręb Skępsk
Inwestor:	Gmina Golub-Dobrzyń ul. Plac Tysiąclecia 25
Nazwa inwestycji:	Przebudowa drogi gminnej w miejscowości Skępsk
Stadium dokumentacji:	Projekt budowlany
Nazwa rysunku:	Plan zagospodarowania terenu
Projektant:	Projektant: Marian Piłta upr. PI. 7342/75/ID/92 Asystent projektanta: inż. Marcin Jabłoński
Data:	10.07.2017 r.
Skala:	1:500
Wzrost:	Drogiowa
Nr rysunku:	21