


Plan zagospodarowania terenu
Skala 1 : 500

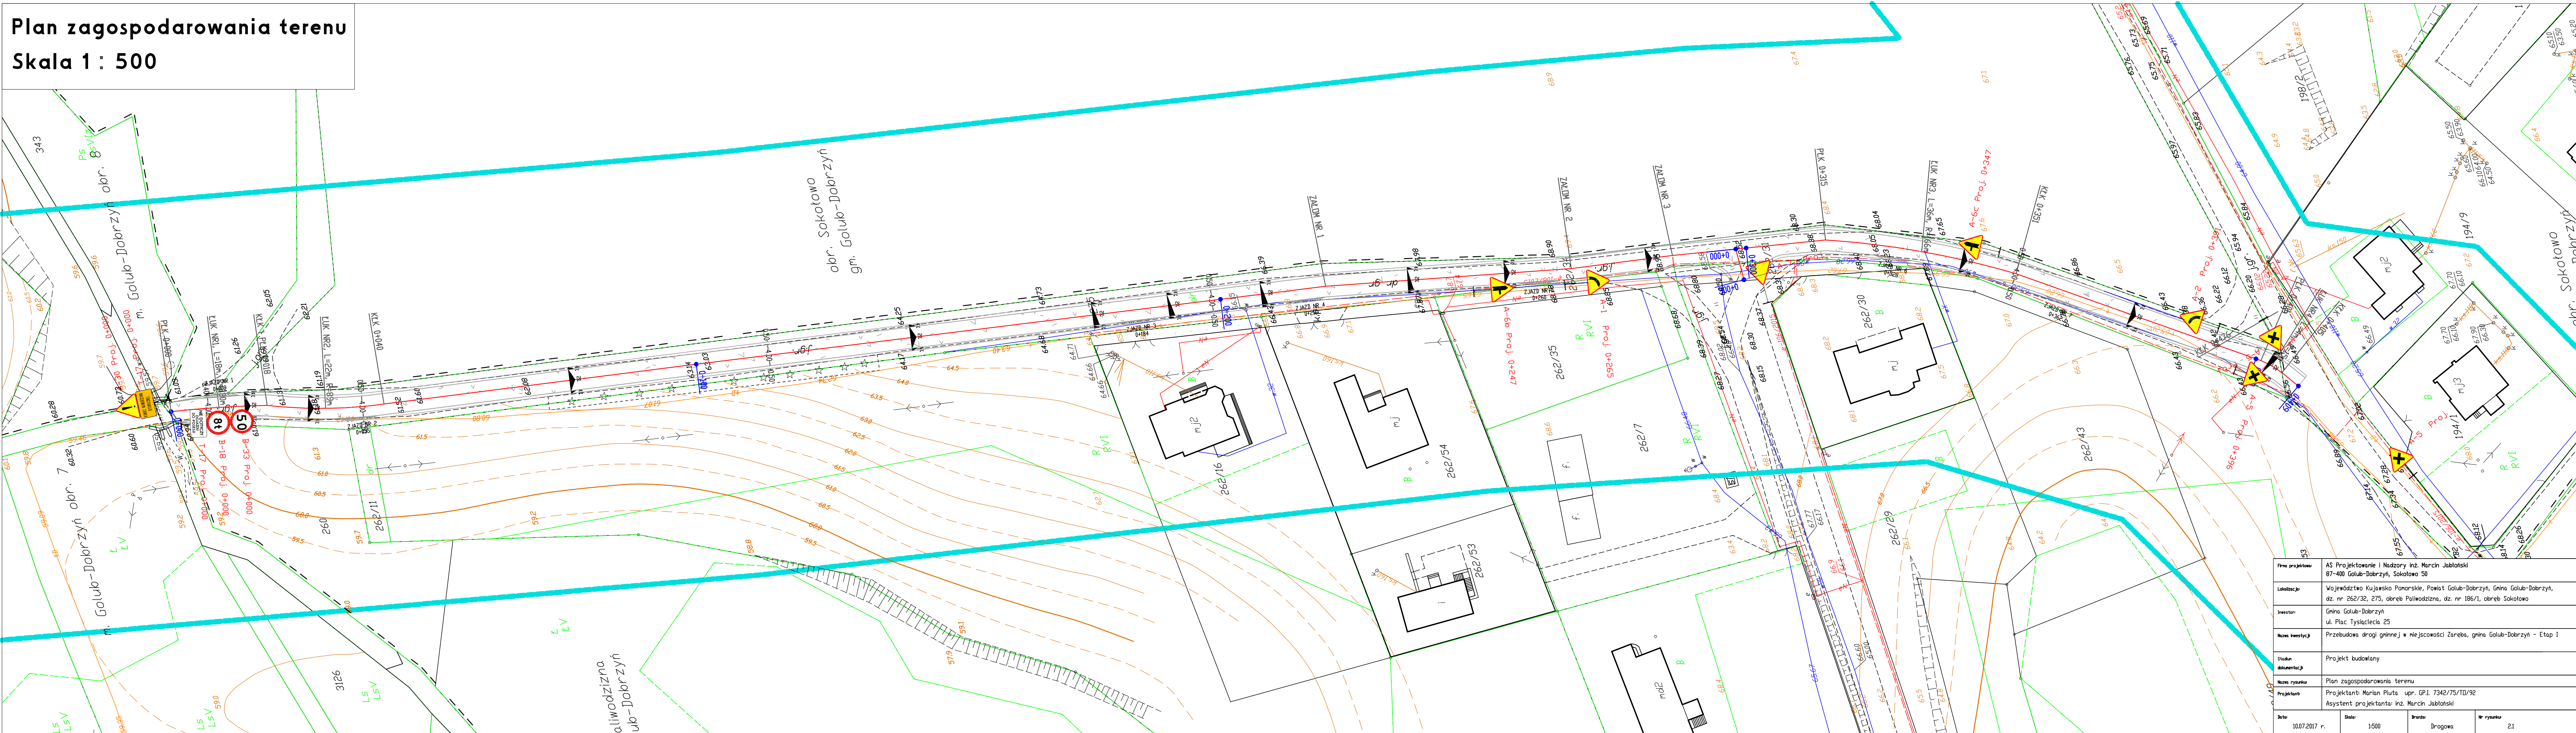

Firma projektowa	AS Projektowanie i Nadzory Inż. Marcin Jabłoński		
Adres	87-400 Golub-Dobrzyń, Sokotowo 50		
Localizacja	Województwo Kujawsko Pomorskie, Powiat Golub-Dobrzyń, Gmina Golub-Dobrzyń, dz. nr 262/32, 275, obręb Palwodziszna, dz. nr 186/1, obręb Sokotowo		
Inwestor	Gmina Golub-Dobrzyń ul. Plac Tysiąclecia 25		
Nazwa inwestycji	Przebudowa drogi gminnej w miejscowości Zareba, gmina Golub-Dobrzyń - Etap I		
Status dokumentacji	Projekt budowlany		
Nazwa rysunku	Plan zagospodarowania terenu		
Projektant	Projektant: Marian Piłta upr. GP.I. 7342/75/10/92 Asystent projektanta: inż. Marcin Jabłoński		
Data	Skala	Brutto	Nr rysunku
10.07.2017 r.	1:500	Drogowa	21