


**PROJEKT ZAGOSPODAROWANIA TERENU**  
skala 1:500

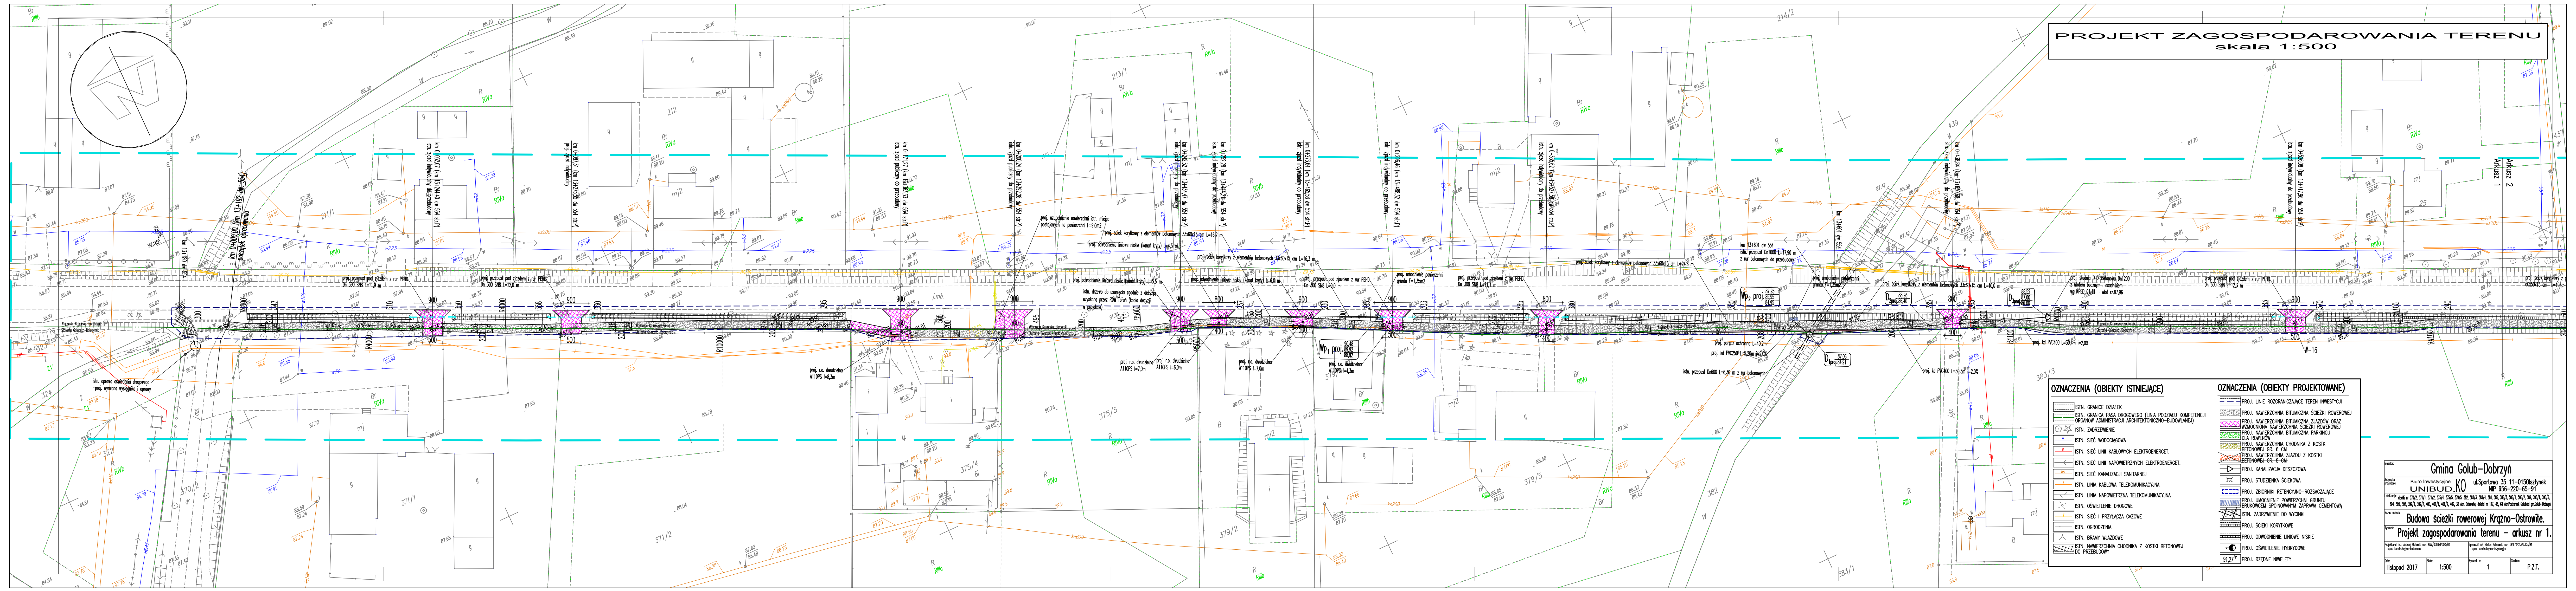

**OZNACZENIA (OBIEKTY ISTNIEJĄCE)**

- ISTN. GRANICE DZIAŁEK
- ISTN. GRANICA PASA DROGOWEGO (LINIA PODZIAŁU KOMPETENCJI ORGANÓW ADMINISTRACJI ARCHYTEKTONICZNO-BUDOWLANEJ)
- ISTN. ZABUDOWANIE
- ISTN. SIĘĆ WODOCIĄGOWA
- ISTN. SIĘĆ LINII KABLOWYCH ELEKTROENERGET.
- ISTN. SIĘĆ LINII NAPOWIETRZNYCH ELEKTROENERGET.
- ISTN. SIĘĆ KANALIZACJI SANITARNEJ
- ISTN. LINA KABLOWA TELEKOMUNIKACYJNA
- ISTN. LINA NAPOWIETRZNA TELEKOMUNIKACYJNA
- ISTN. OŚWIETLENIE DROGOWE
- ISTN. SIĘĆ I PRZYŁĄCZA GAZOWE
- ISTN. OGRÓDZENIA
- ISTN. BRAMY WIĄZDOWE
- ISTN. NAMIERZCZNA CHODNIKA Z KOSTKI BETONOWEJ DO PRZEBUDOWY

**OZNACZENIA (OBIEKTY PROJEKTOWANE)**

- PROJ. LINE ROZGRANICZAJĄCE TEREN INWESTYCJI
- PROJ. NAMIERZCZNA BITUMIENNA SZCZĘKI ROWEROWEJ
- PROJ. NAMIERZCZNA BITUMIENNA SZCZĘKI ROWEROWEJ
- PROJ. NAMIERZCZNA BITUMIENNA SZCZĘKI ROWEROWEJ
- PROJ. NAMIERZCZNA BITUMIENNA SZCZĘKI ROWEROWEJ
- PROJ. NAMIERZCZNA CHODNIKA Z KOSTKI BETONOWEJ GR. B-CM
- PROJ. NAMIERZCZNA CHODNIKA Z KOSTKI BETONOWEJ GR. B-CM
- PROJ. KANALIZACJA DESZCZOWA
- PROJ. STUDIENKA ŚCIEKOWA
- PROJ. LINA KABLOWA TELEKOMUNIKACYJNA
- PROJ. ZBIORNIK RETENCYJNO-ROZSĄCZAJĄCE
- PROJ. UMOCNIENIE POWIERZCHNI GRUNTU BRUKOWKEM SPONOWNIANYM ZAPRAWĄ CEMENTOWĄ
- ISTN. SIĘĆ I PRZYŁĄCZA GAZOWE
- PROJ. ŚCIEKI KORYTKOWE
- PROJ. OGDNIOWNIENIE LINIOWE NISKIE
- PROJ. OŚWIETLENIE HYBRYDOWE
- PROJ. RZĘDNE NIVELETY

**Gmina Golub-Dobrzyń**  
ul. Sportowa 35 11-0150isztynek  
ul. Sportowa 35 11-0150isztynek  
ul. Sportowa 35 11-0150isztynek  
ul. Sportowa 35 11-0150isztynek

**UNIBUD.KO**  
ul. Sportowa 35 11-0150isztynek  
ul. Sportowa 35 11-0150isztynek  
ul. Sportowa 35 11-0150isztynek  
ul. Sportowa 35 11-0150isztynek

**Budowa ścieżki rowerowej Krężno-Ostrowite.**  
Projekt zagospodarowania terenu – arkusz nr 1.

Projektant: **UNIBUD.KO**  
Data: listopad 2017  
Skala: 1:500  
Lp. arkusza: 1  
Lp. rysunku: P.Z.T.