


PROJEKT ZAGOSPODAROWANIA TERENU
skala 1:500

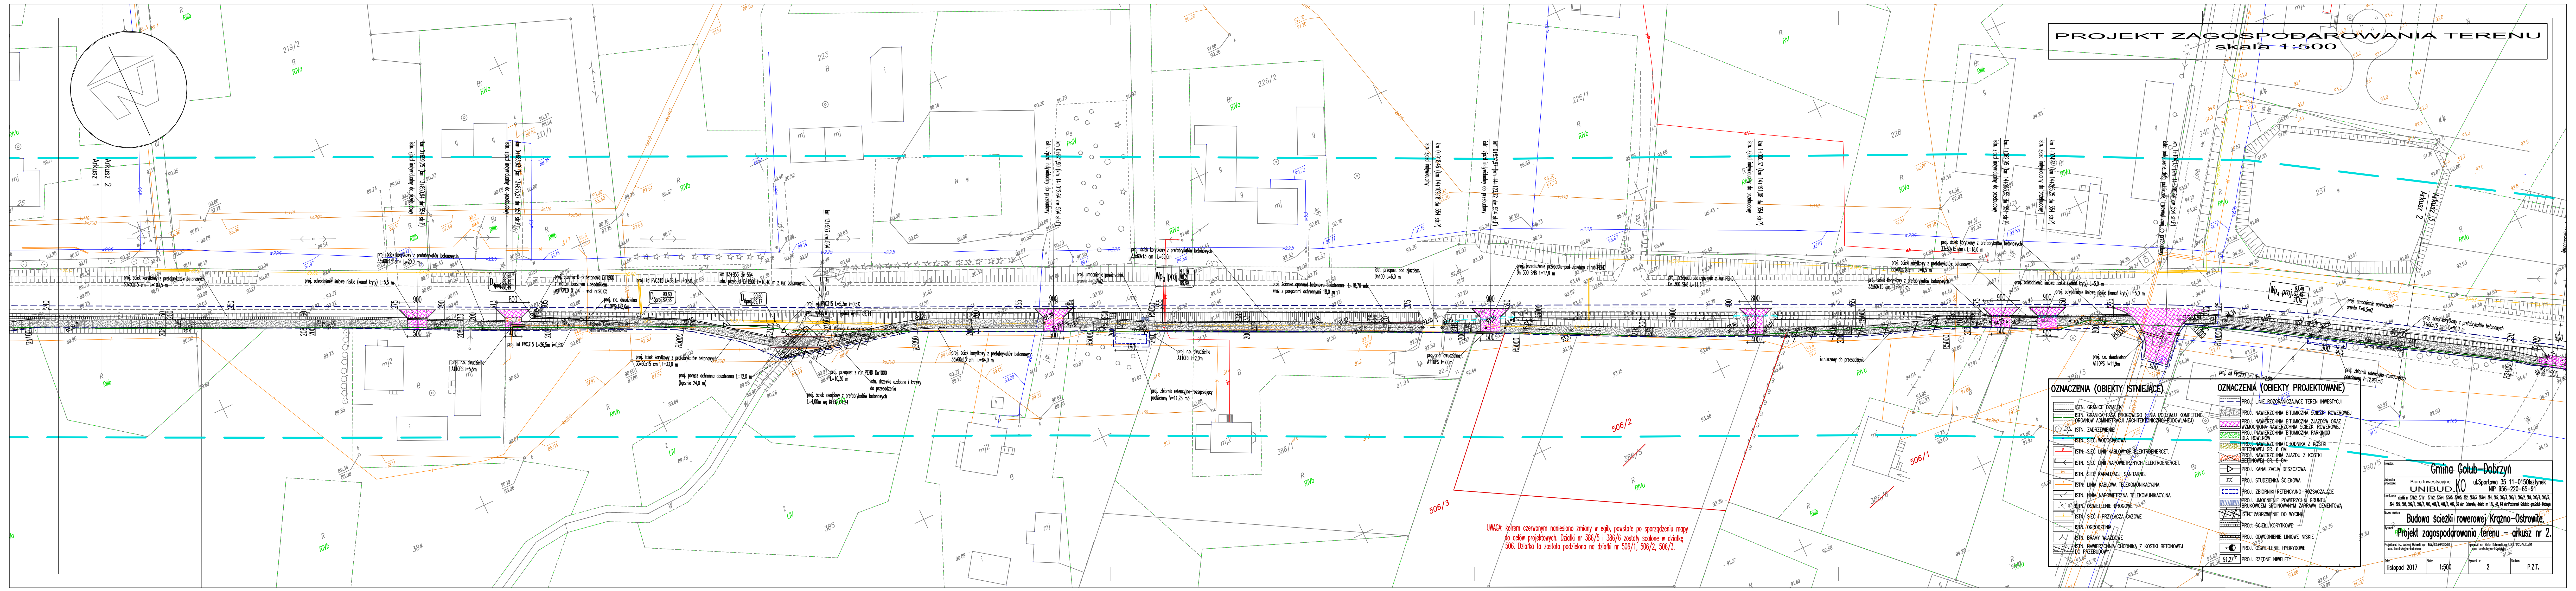

OZNACZENIA (OBIEKTY ISTNIĄCE)	OZNACZENIA (OBIEKTY PROJEKTOWANE)
ISTN. GRANICE DZIAŁÓW	PROJ. LINIE ROZGRANICZAJĄCE TEREN INWESTYCJI
ISTN. GRANICA PASKA PROJEKTOWA (LINIA PODZIAŁU KOMPETENCJI ORGANÓW ADMINISTRACJI ARCHITEKTONICZNO-BUDOWLANEJ)	PROJ. NAMIERZCHNA BITUMICZNA SIECIKI ROWEROWEJ
ISTN. ZADRZEWIENIE	PROJ. NAMIERZCHNA BITUMICZNA ZAJAZDÓW ORAZ WZMOCNIONA NAMIERZCHNA SIECIKI ROWEROWEJ DLA ROWERÓW
ISTN. SIEĆ WODOCIECIOWA	PROJ. NAMIERZCHNA CHODNIKA Z KOSTKI BETONOWEJ GR. 6 CM
ISTN. SIEĆ LINII KABLOWYCH ELEKTROENERGET.	PROJ. NAMIERZCHNA ZAJAZDU Z KOSTKI BETONOWEJ GR. 6-8 CM
ISTN. SIEĆ LINII NAPÓWIERZNIOWYCH ELEKTROENERGET.	PROJ. KANALIZACJA DESZCZOWA
ISTN. SIEĆ KANALIZACJI SANITARNEJ	PROJ. STUDIENKA SIECIOWA
ISTN. LINIA KABLOWA TELEKOMUNIKACYJNA	PROJ. ZBIORNIK RETENCYJNO-ROZSZCZAJĄCE
ISTN. LINIA NAPÓWIERZNIOWA TELEKOMUNIKACYJNA	PROJ. UMOCNIENIE POWIERZCHNI GRUNTU BRUKOWCEM SPONOWNYMI ZAPRAWA CEMENTOWA
ISTN. OŚWIETLENIE OROGOWE	ISTN. ZABEZPIECZENIE DO WYCNISZ
ISTN. SIEĆ PRZYŁĄCZA GAZOWE	PROJ. SIECIKI KORYTKOWE
ISTN. OGRÓDZENIA	PROJ. OGDNIOWNIENIE LINIOWE NISKIE
ISTN. BRAMY WJAZDOWE	PROJ. OŚWIETLENIE HYDRYDOWE
ISTN. SIEĆ PRZEZBIORNIKÓW	PROJ. RZĘDNE NIEKLETY

UWAGA: kolorem czerwonym naniesiono zmiany w egib, powstałe po sporządzeniu mapy do celów projektowych. Działki nr 386/5 i 386/6 zostały scalone w działkę 506. Działka ta została podzielona na działki nr 506/1, 506/2, 506/3.

Gmina Gołub-Dobrzyń
ul. Sportowa 35 11-0150 Sztynek
ul. Sportowa 35 11-0150 Sztynek
ul. Sportowa 35 11-0150 Sztynek
ul. Sportowa 35 11-0150 Sztynek

UNIBUD.KO
ul. Sportowa 35 11-0150 Sztynek
ul. Sportowa 35 11-0150 Sztynek
ul. Sportowa 35 11-0150 Sztynek

Budowa sieciki rowerowej Krążno-Ostrowie
Projekt zagospodarowania terenu – arkusz nr 2.

listopad 2017 1:500 2 P.Z.T.