


**Plan zagospodarowania terenu**  
**Skala 1 : 500**

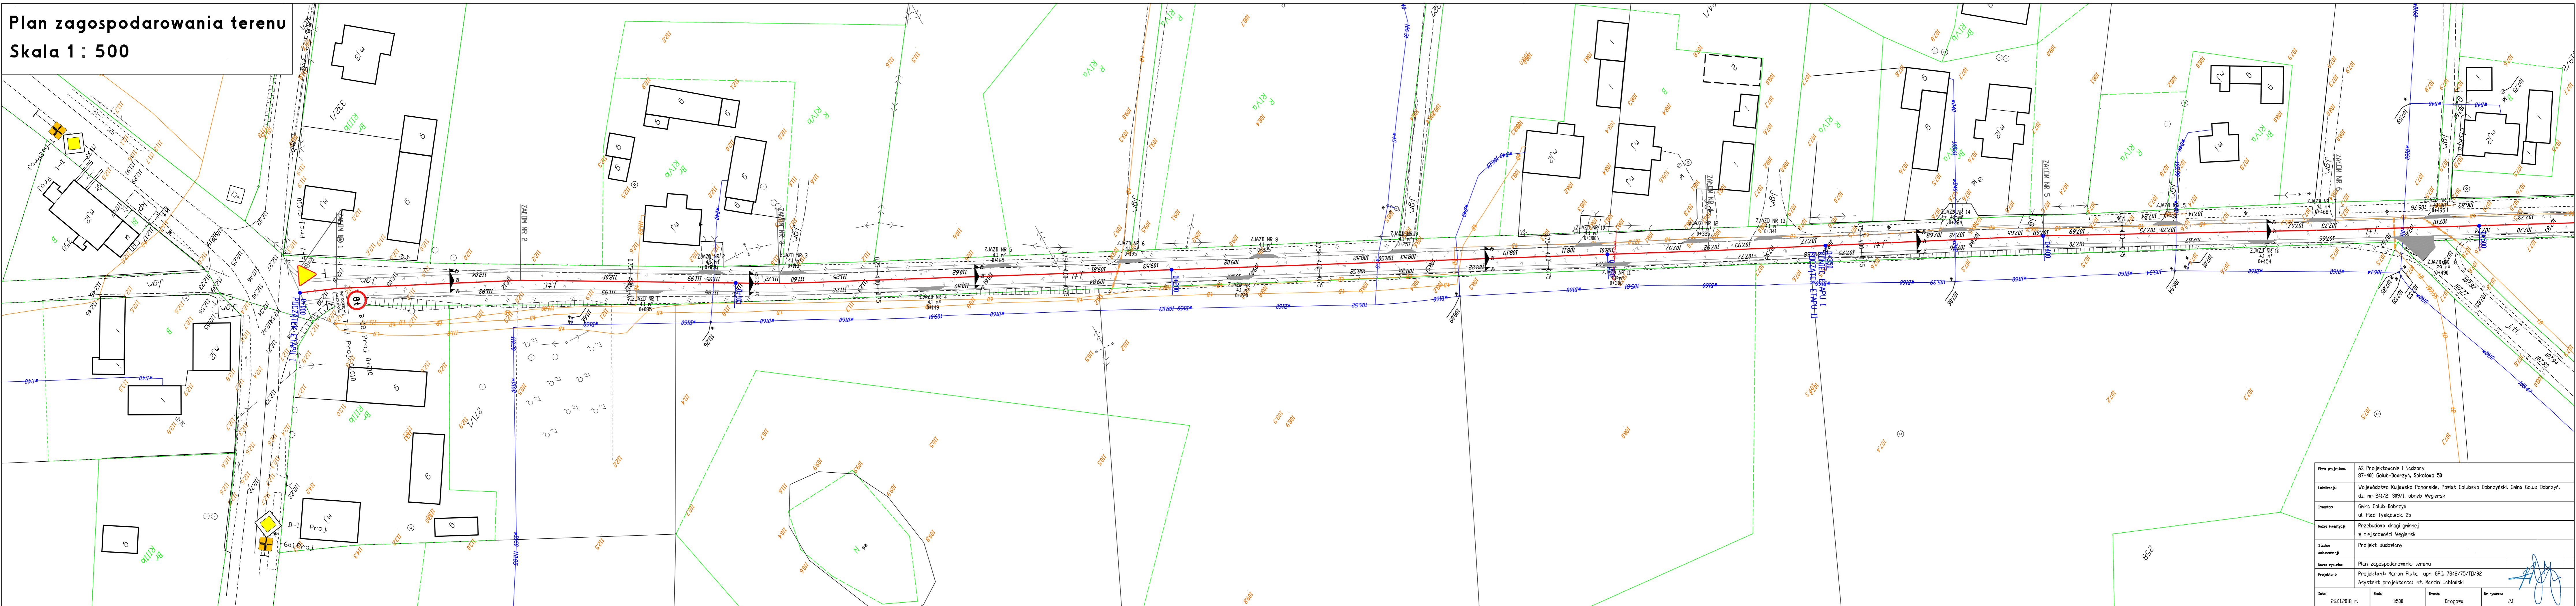

Nazwa projektu:	AS Projektowanie i Nadzory 87-400 Golub-Dobrzyń, Sokolowa 50
Lokalizacja:	Województwo Kujawsko Pomorskie, Powiat Golubsko-Dobrzyński, Gmina Golub-Dobrzyń, dz. nr 241/2, 309/1, obręb Węgierski
Inwestor:	Gmina Golub-Dobrzyń ul. Plac Tysiąclecia 25
Nazwa inwestycji:	Przebudowa drogi gminnej w miejscowości Węgierski
Status dokumentacji:	Projekt budowlany
Nazwa rysunku:	Plan zagospodarowania terenu
Projektant:	Projektant: Marian Piłta upr. G.P. 7342/75/TD/92 Asystent projektanta: inż. Marcin Jabłoński
Data:	26.01.2018 r.
Skala:	1:500
Temat:	Drogiowa
Nr rysunku:	21