


Plan zagospodarowania terenu

Skala 1 : 500

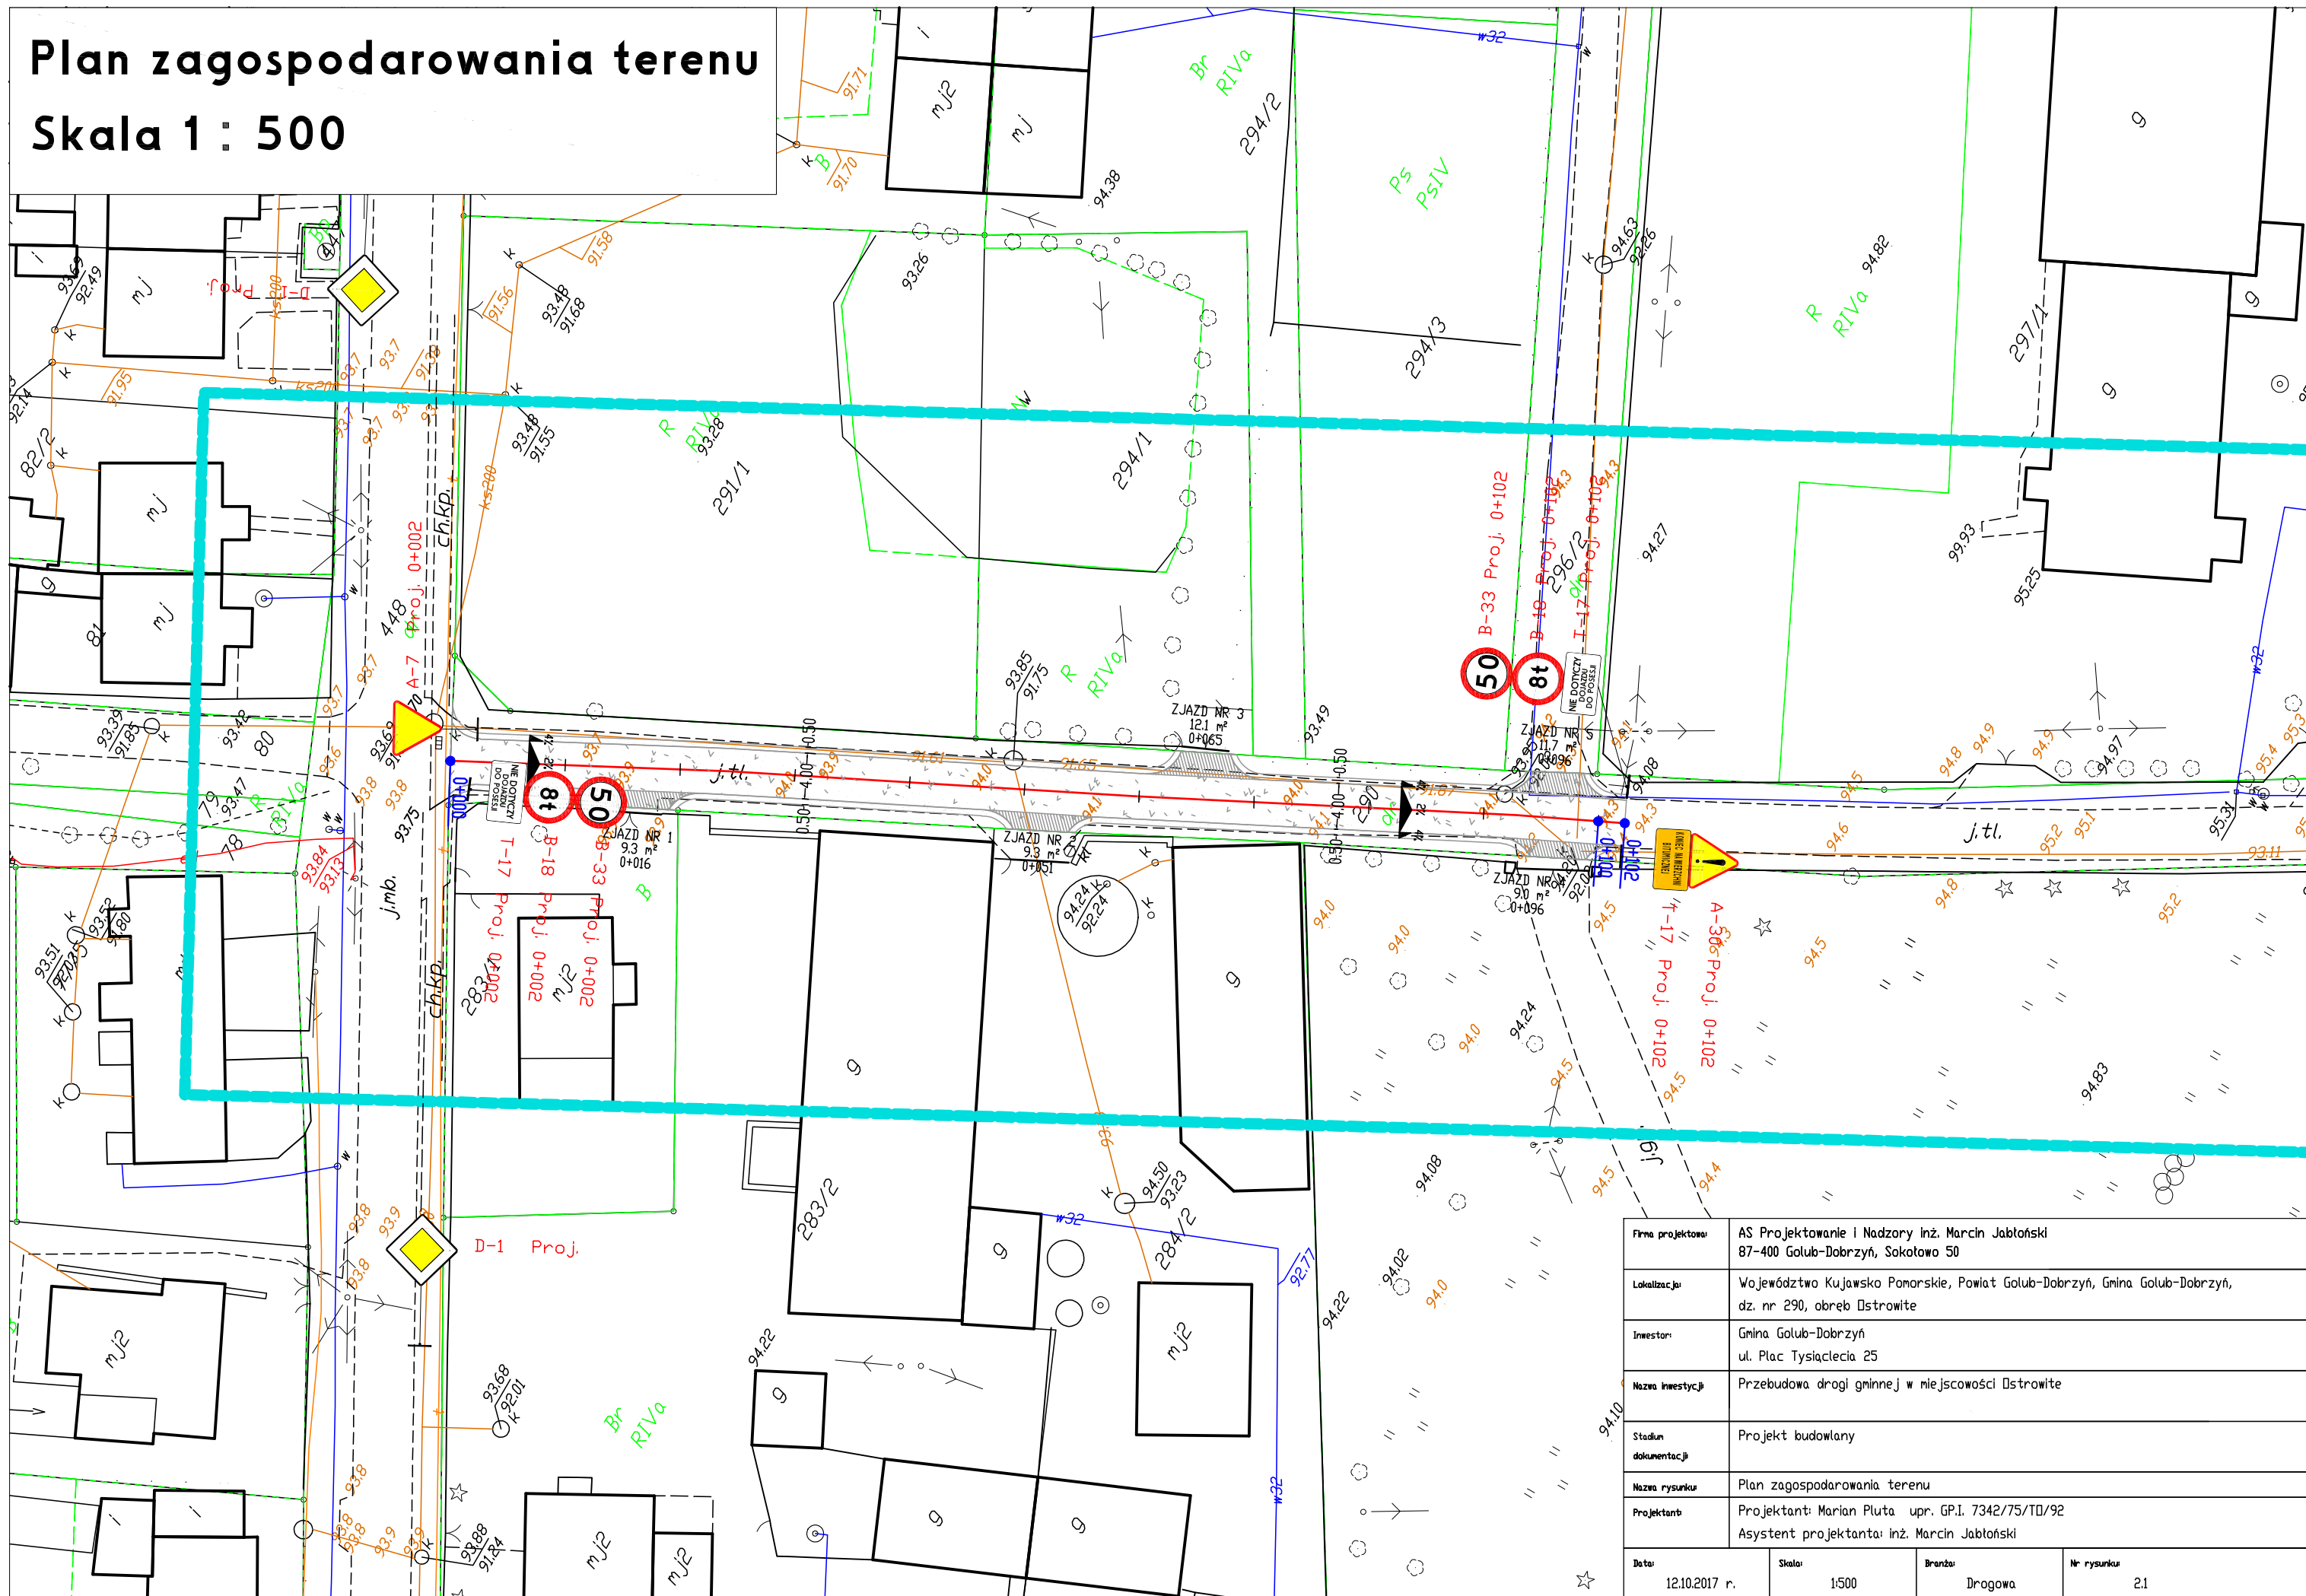

Firma projektowa:	AS Projektowanie i Nadzory inż. Marcin Jabłoński 87-400 Golub-Dobrzyń, Sokotowo 50
Lokalizacja:	Województwo Kujawsko Pomorskie, Powiat Golub-Dobrzyń, Gmina Golub-Dobrzyń, dz. nr 290, obręb Ostrowite
Inwestor:	Gmina Golub-Dobrzyń ul. Plac Tysiąclecia 25
Nazwa inwestycji:	Przebudowa drogi gminnej w miejscowości Ostrowite
Stadium dokumentacji:	Projekt budowlany
Nazwa rysunku:	Plan zagospodarowania terenu
Projektant:	Projektant: Marian Pluta upr. GP.I. 7342/75/TD/92 Asystent projektanta: inż. Marcin Jabłoński
Data:	12.10.2017 r.
Skala:	1500
Branża:	Drogowa
Nr rysunku:	2.1