


MAPA DO CELÓW PROJEKTOWYCH	
Oznaczenie katastralne (nr działki, nr ewidencyjny)	GN 6640.30.2015
Adres ewidencyjny	Gólab-Boharyń G
Obwód ewidencyjny	Wrucki
Obwód ewidencyjny	Gólab-Boharyń G
Adres ewidencyjny	Gólab-Boharyń G
Obwód ewidencyjny	Prusa Dąbrowka
Obwód ewidencyjny	Prusa Dąbrowka
Numer arkusza	2 (4)
Główny projektant	1965
Pracownia projektowa	Kronsztaf (6)
Opis przedmiotu inwestycji	W granicach obszaru budowlanego przedmiotem aktualizacji nie wykonano ustalenia obciążeni wywołanego zmianami w aktualnym planie zagospodarowania terenu.
Data opracowania mapy	16.06.2015r
Nazwa i adres wykonawcy	Instytut Inżynierów i Techników Budowlanych ul. Karłowicza 12 15-007 Toruń

Przedmiotem niniejszego projektu jest aktualizacja planu zagospodarowania terenu w wyznaczonym obszarze, który jest przedmiotem niniejszego projektu. Projektant nie ponosi odpowiedzialności za zmiany w planie zagospodarowania terenu, które zostały wprowadzone przez organy władzy publicznej.

UKŁAD ARKUSZY

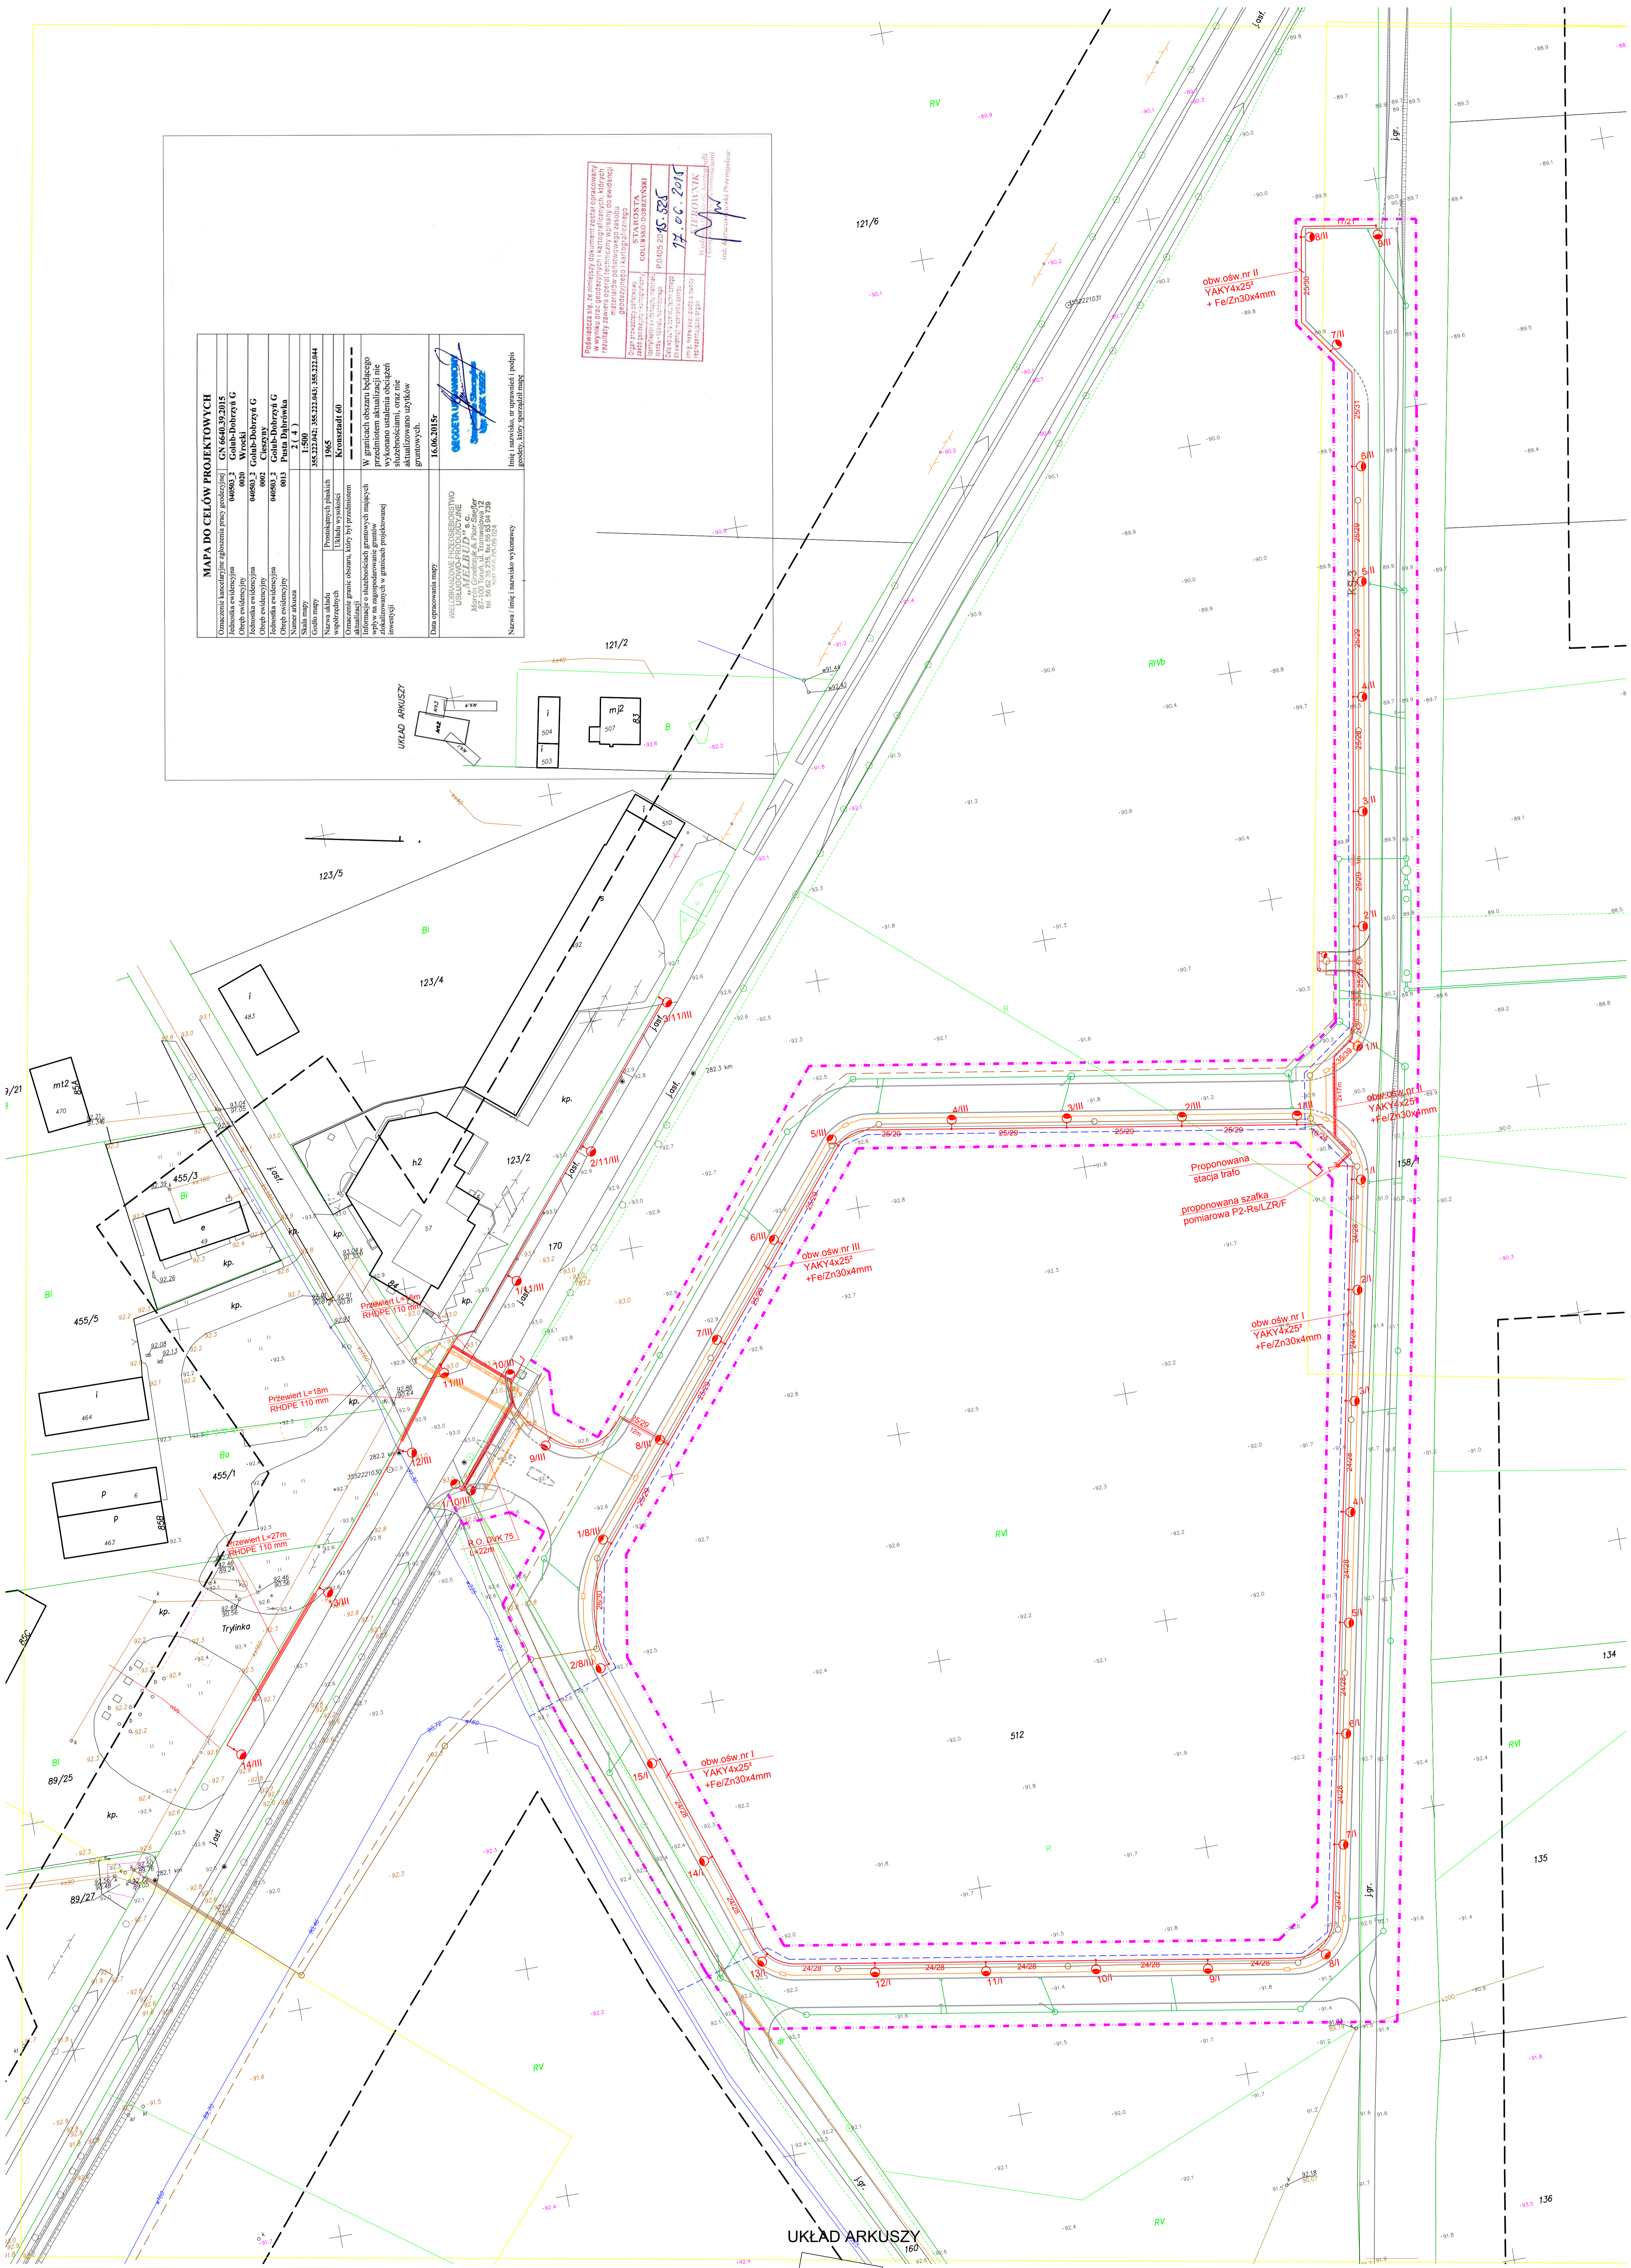

UKŁAD ARKUSZY
160
Ark.2

- OZNACZENIA**
- proj. linie oświetleniowe
 - proj. słupy oświetleniowe
 - linie rozgraniczające projektowanych dróg
- SIECI WG ODREBNEGO OPRAWOWANIA**
- proj. kanalizacja deszczowa
 - proj. wodociąg
 - proj. kanał technologiczny
 - proj. kanalizacja sanitarna tłoczna
 - proj. kanalizacja sanitarna grawitacyjna
 - istn. sieć telekomunikacyjna do likwidacji (przebudowy)
 - trasa przebudowy sieci telekomunikacyjnych

Ark. 2

WIELKOPOLSKIE PRZEDSIĘBIORSTWO USŁUGOWO-PRODUKCYJNE "MELBUD" s.c. ul. Toruńska 12, 61-100 Toruń

Projektant: **MELBUD s.c.**
ul. Toruńska 12, 61-100 Toruń
NIP: 664-030-024, REGON: 141547

Projekt: **MAPA DO CELÓW PROJEKTOWYCH**

Opis przedmiotu inwestycji: **Przebudowa dróg i instalacji - instalacja projektowanych dróg w granicach obszaru budowlanego przedmiotem aktualizacji nie wykonano ustalenia obciążeni wywołanego zmianami w aktualnym planie zagospodarowania terenu.**

Data: 16.06.2015r

Skala: 1:500

nr arkusza: 2