


**Plan zagospodarowania terenu**  
**Skala 1 : 500**

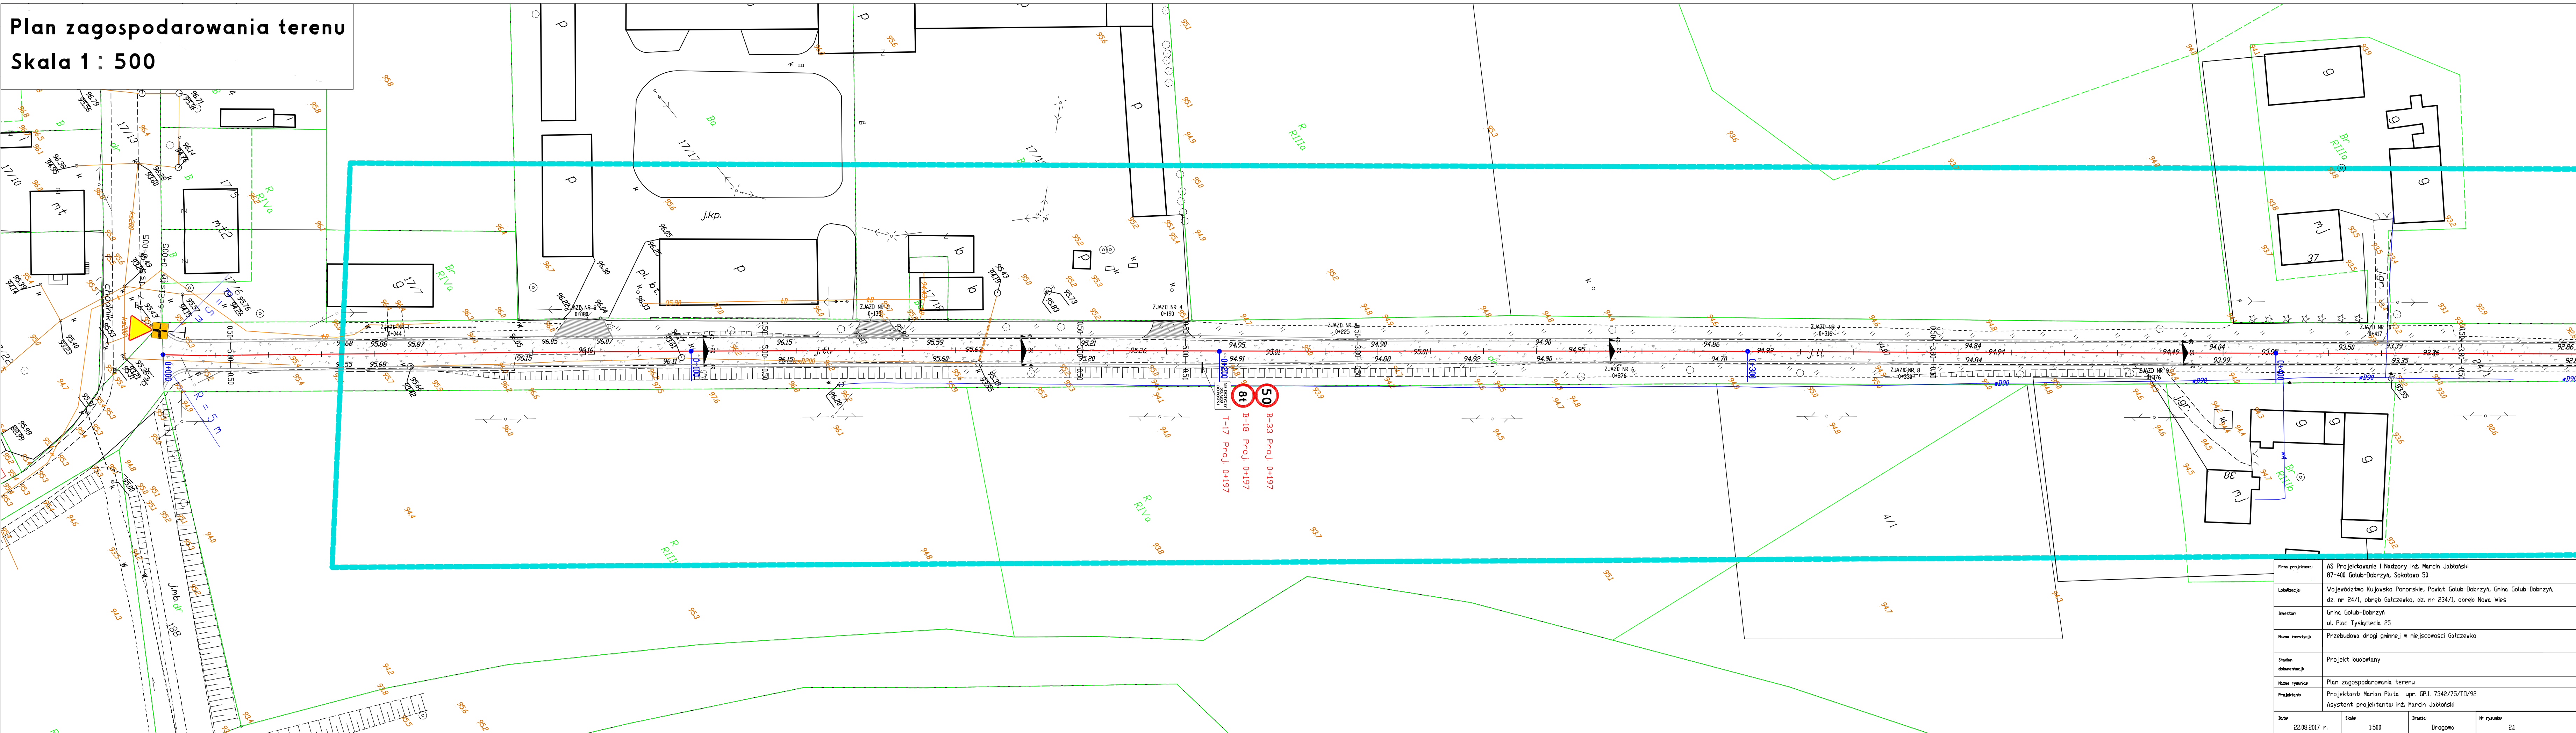

Firma projektowa	AS Projektowanie i Nadzory inż. Marcin Jabłoński 87-400 Golub-Dobrzyń, Sokolowa 50
Lokalizacja	Województwo Kujawsko Pomorskie, Powiat Golub-Dobrzyń, Gmina Golub-Dobrzyń, dz. nr 24/1, obręb Gółczewko, dz. nr 234/1, obręb Nowa Wieś
Inwestor	Gmina Golub-Dobrzyń ul. Plac Tysiąclecia 25
Nazwa inwestycji	Przebudowa dróg gminnej w miejscowości Gółczewko
Stadium dokumentacji	Projekt budowlany
Nazwa rysunku	Plan zagospodarowania terenu
Projektant	Projektant: Marian Piłta upr. GP.1. 7342/75/10/92 Asystent projektanta inż. Marcin Jabłoński
Data	22.08.2017 r.
Skala	1:500
Brzoza	Drogowa
Nr rysunku	21