


Plan zagospodarowania terenu
Skala 1 : 500

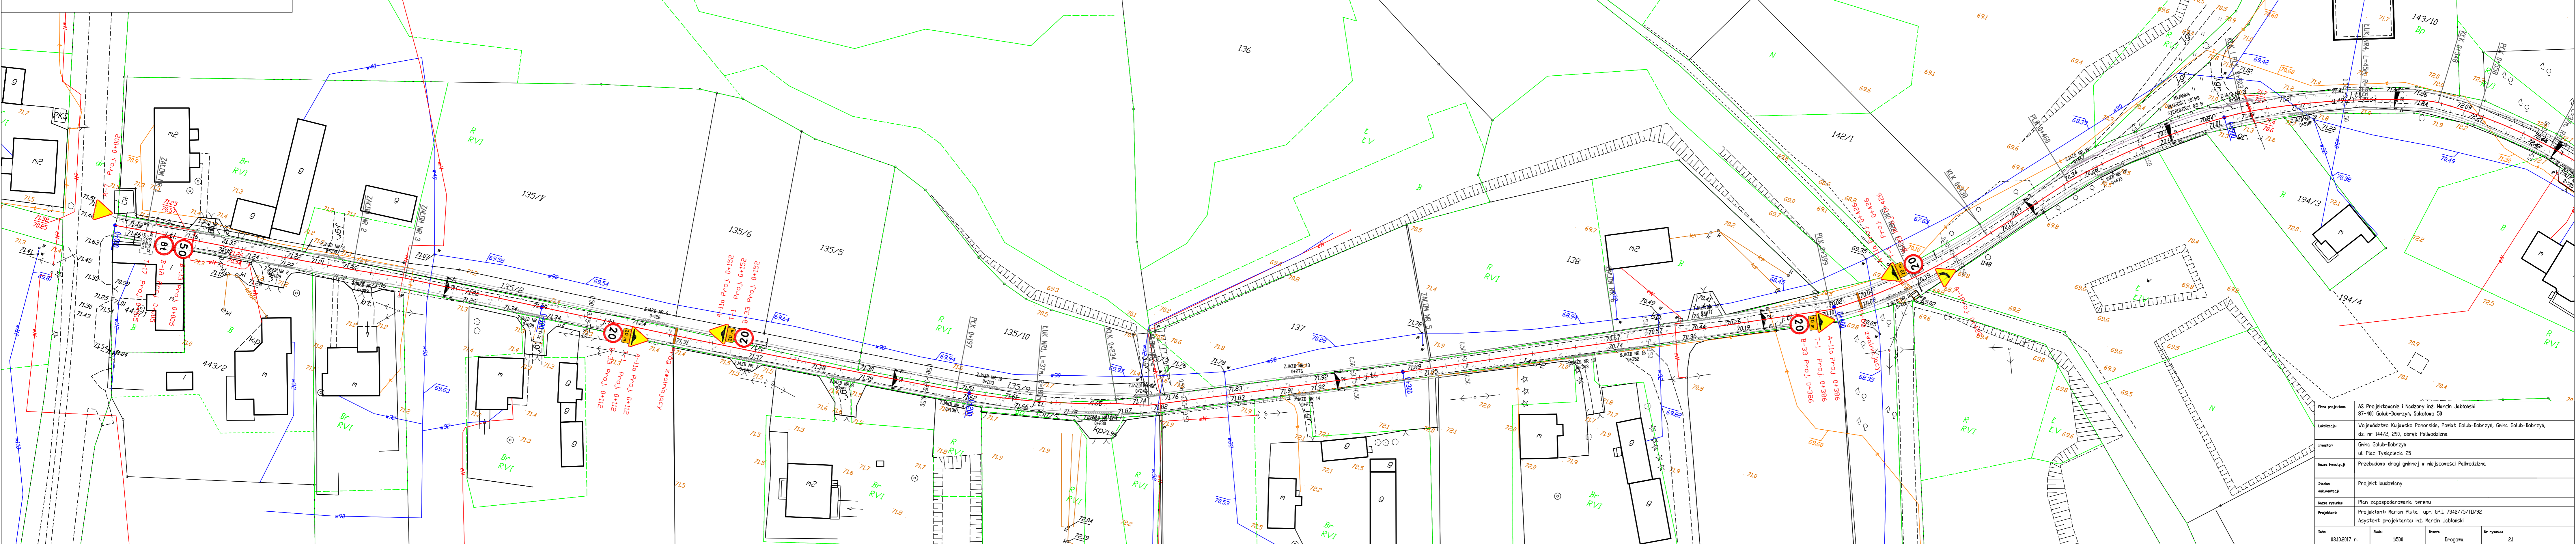

Firma projektowa:	AS Projektowanie i Nadzory inż. Marcin Jabłoński 87-400 Golub-Dobrzyń, Sokółowa 50
Lokalizacja:	Województwo Kujawsko-Pomorskie, Powiat Golub-Dobrzyń, Gmina Golub-Dobrzyń, dz. nr 144/2, 290, obręb Palikowizna
Inwestor:	Gmina Golub-Dobrzyń ul. Plac Tysiąclecia 25
Nazwa inwestycji:	Przebudowa drogi gminnej w miejscowości Palikowizna
Stadium dokumentacji:	Projekt budowlany
Nazwa rysunku:	Plan zagospodarowania terenu
Projektant:	Projektant: Marian Piłta upr. GPl. 7342/75/11/92 Asystent projektanta: inż. Marcin Jabłoński
Data:	03.10.2017 r.
Skala:	1:500
Wzrost:	Drogiowa
Nr rysunku:	21