


Plan zagospodarowania terenu
Skala 1 : 500

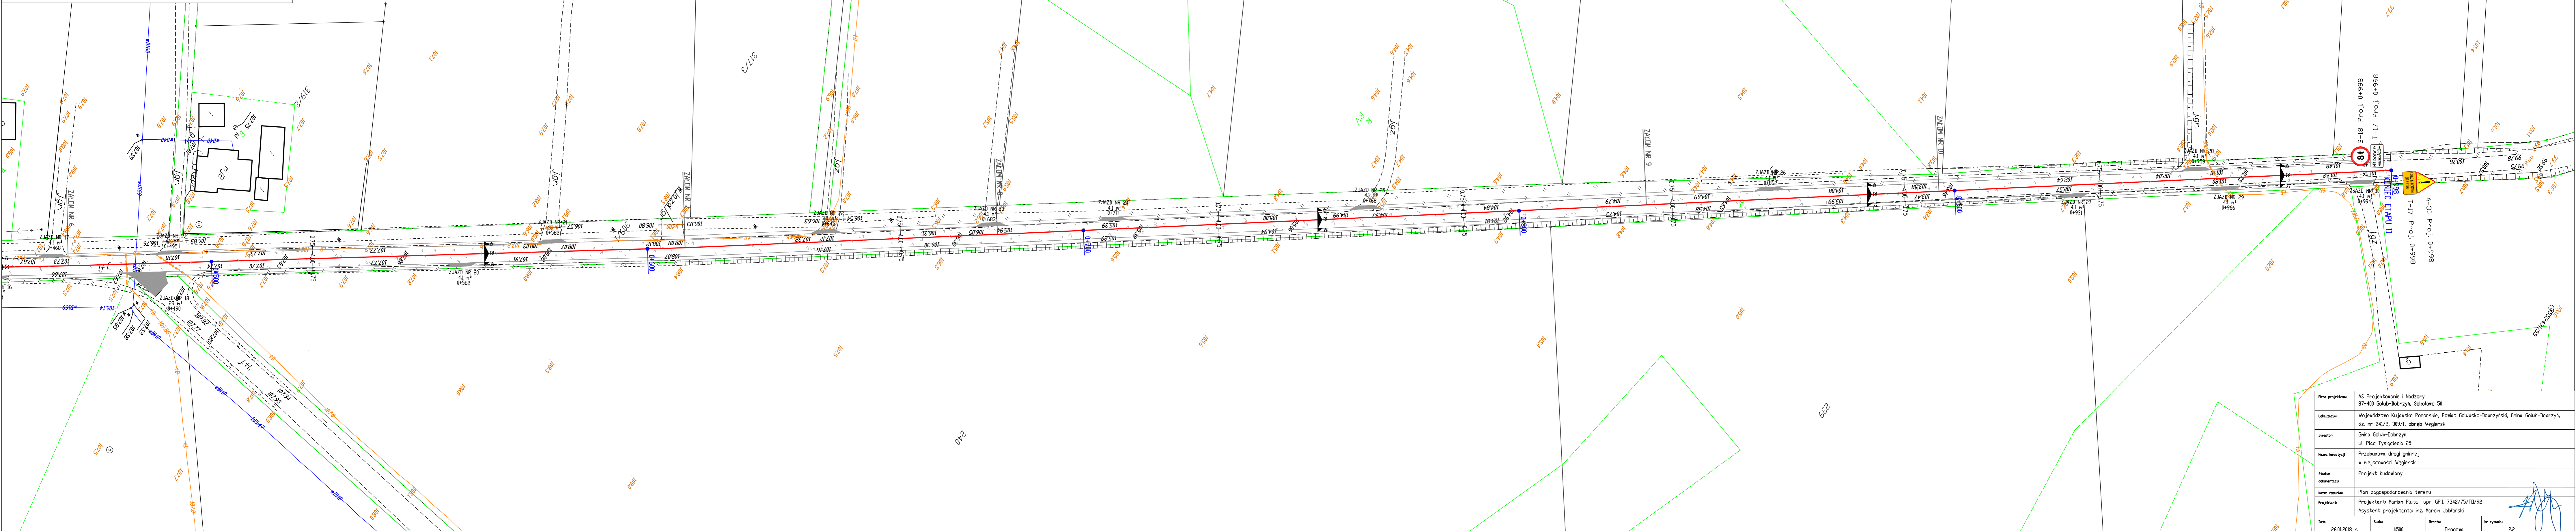

| | |
|-----------------------|--|
| Firma projektowa: | AS Projektowanie i Nadzory 87-400 Golub-Dobrzyń, Sokolowa 50 |
| Lokalizacja: | Województwo Kujawsko Pomorskie, Powiat Golubsko-Dobrzyński, Gmina Golub-Dobrzyń, dz. nr 241/2, 309/1, obręb Węgierski |
| Inwestor: | Gmina Golub-Dobrzyń ul. Plac Tysiąclecia 25 |
| Nazwa inwestycji: | Przebudowa drogi gminnej w miejscowości Węgierski |
| Stadium dokumentacji: | Projekt budowlany |
| Nazwa rysunku: | Plan zagospodarowania terenu |
| Projektant: | Projektant: Marian Piłta upr. GP.I. 7342/75/10/92 Asystent projektanta: inż. Marcin Jabłoński |
| Data: | 26.01.2018 r. |
| Skala: | 1:500 |
| Przebieg: | Drógowa |
| Nr rysunku: | 22 |