

MAPA EWIDENCJI GRUNTÓW

Sekcje mapy: 6.193.29.19.1.4


obr. Podzamek Golubski 0015: dz. 238/9

149, 150, 151, 152, 153, 375/1, 3126

SKALA 1:500

STAROSTA
GOLUBSKO-DOBZYŃSKI

ul. Piac 1000-lecia 25
87-400 Golub-Dobrzyń

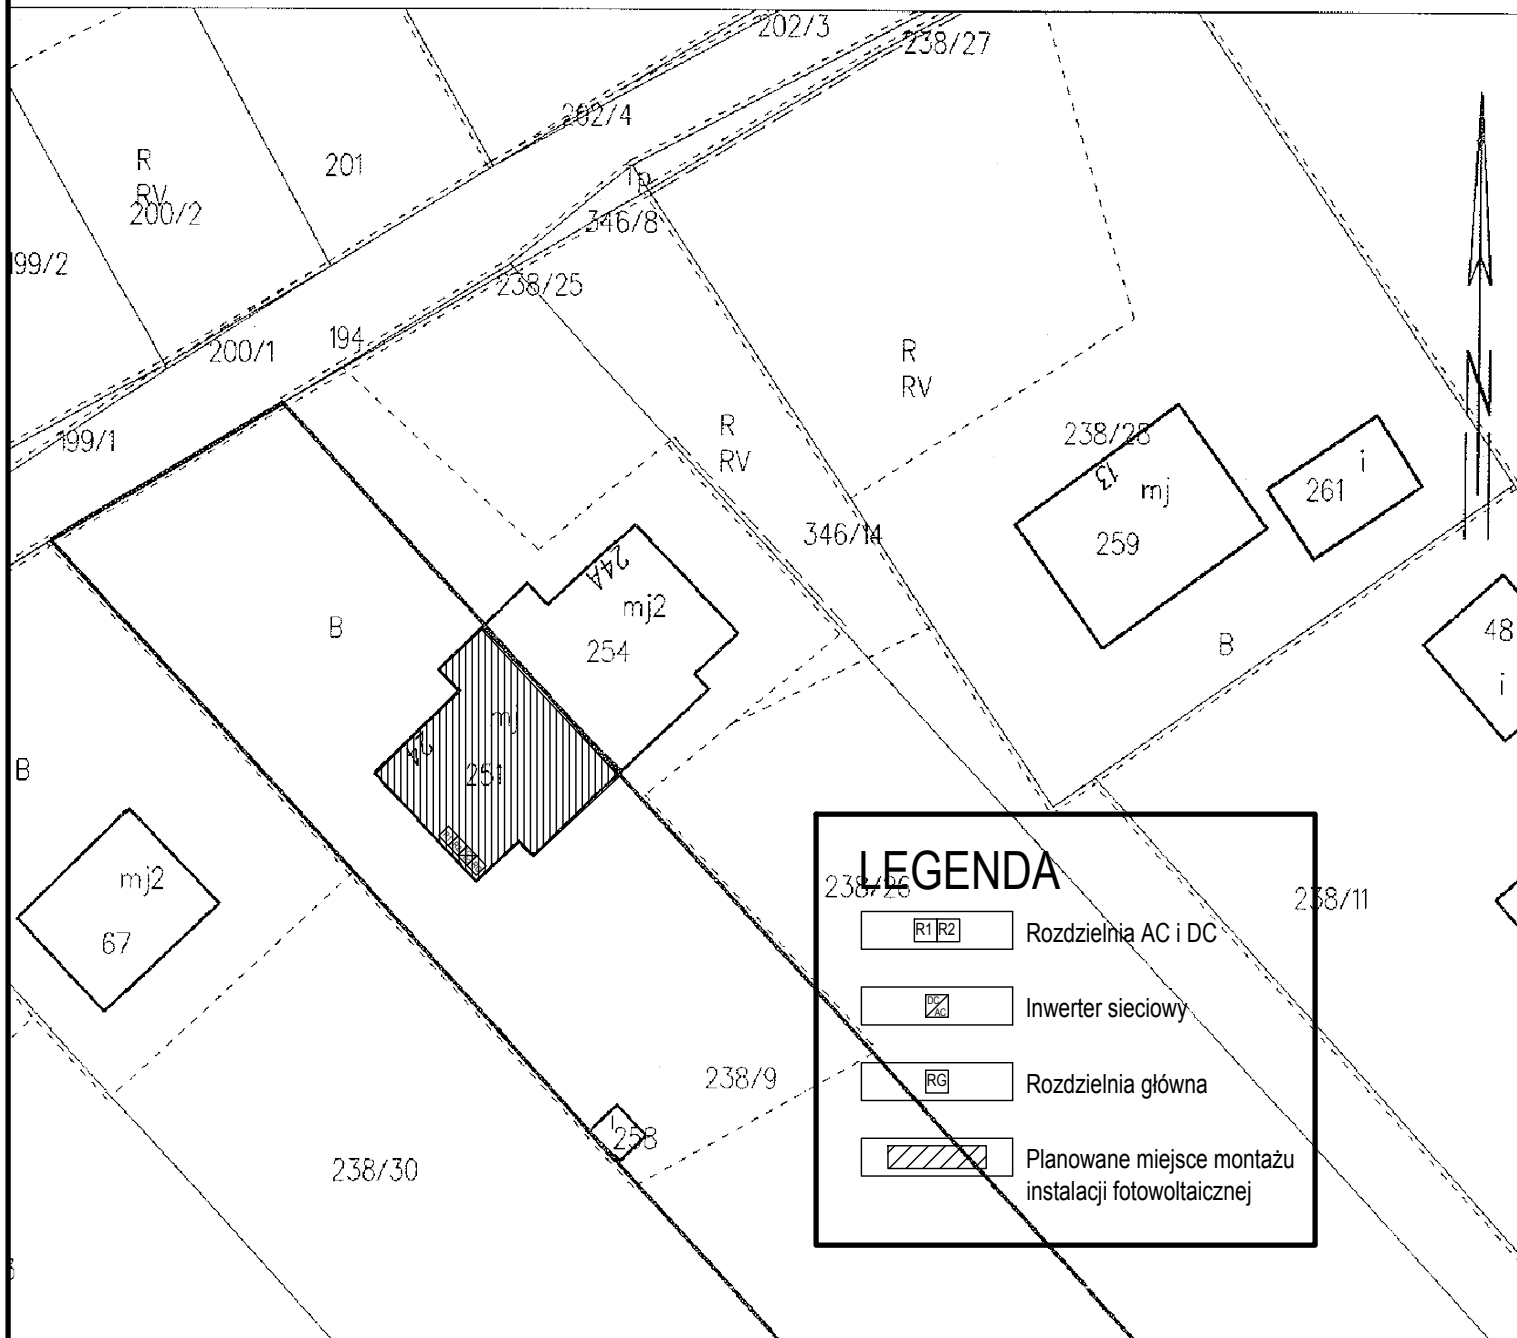

LEGENDA

- R1/R2 Rozdzielnia AC i DC
- I Inwerter sieciowy
- RG Rozdzielnia główna
- Planowane miejsce montażu instalacji fotowoltaicznej

Tytuł rysunku				
Rzut posadowienia instalacji fotowoltaicznej				
Inwestor				
Gmina Golub-Dobrzyń				
Imię i nazwisko	Nr uprawnień	Branża	Podpis	
inż. Sławomir Mańka	KUP/0003/P00K/10	Konstr.		03.2017 r.
Nazwa inwestycji				Skala
Budowa mikroinstalacji fotowoltaicznej o mocy 4,88 kWp				1:500
Lokalizacja				Nr rysunku
DZ. NR 238/9, ANTONIEWO 24				2
				Nr str.