


# MAPA EWIDENCJI GRUNTÓW

Sekcje mapy: 6.194.29.15.2.4  
 obr. Gałczewko 0004: dz. 129/1  
 149, 150, 151, 152, 153, 375/1, 3126

STAROSTA  
 GOLUBSKO-DOBRZYŃSKI  
 ul. Plac 1000-lecia 2p  
 87-400 Golub-Dobrzyń

SKALA 1:500

129/2

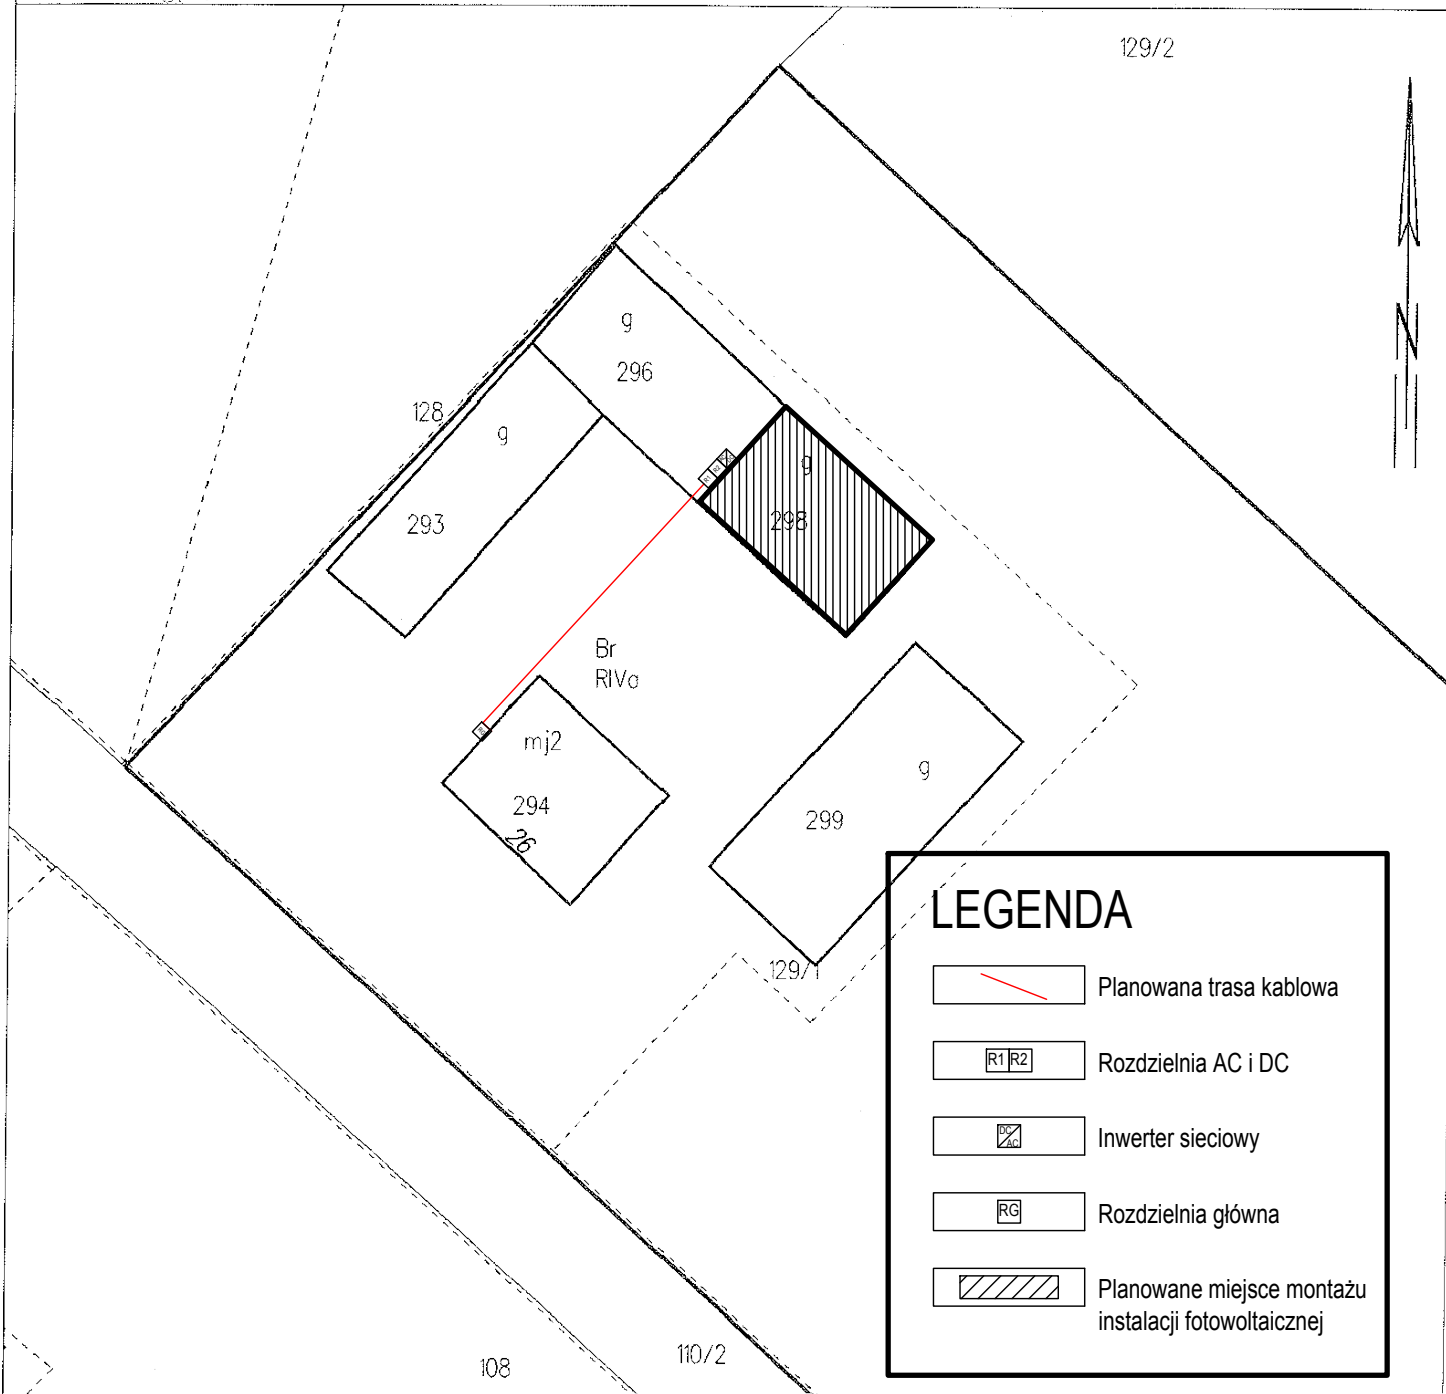

## LEGENDA

- Planowana trasa kablowa
- Rozdzielnia AC i DC
- Inwerter sieciowy
- Rozdzielnia główna
- Planowane miejsce montażu instalacji fotowoltaicznej

Tytuł rysunku

Rzut posadowienia instalacji fotowoltaicznej

Inwestor

Gmina Golub-Dobrzyń

Imię i nazwisko

inż. Sławomir Mańka

Nr uprawnień

KUP/0003/P00K/10

Branża

Konstr.

Podpis

03.2017 r.

Nazwa inwestycji

Budowa mikroinstalacji fotowoltaicznej o mocy 4,88 kWp

Skala

1:500

Lokalizacja

DZ. NR 129/1, GAŁCZEWKO

Nr rysunku

2

Nr str.