GOLUBSKO-DOBRZYŃSKI
ul. Plac 1000-lecia 26
87-400 Golub-Dobrzyń

obr. Węgiersk 0019: dz. 250/4
149, 150, 151, 152, 153, 375/1, 3126

SKALA 1:1000

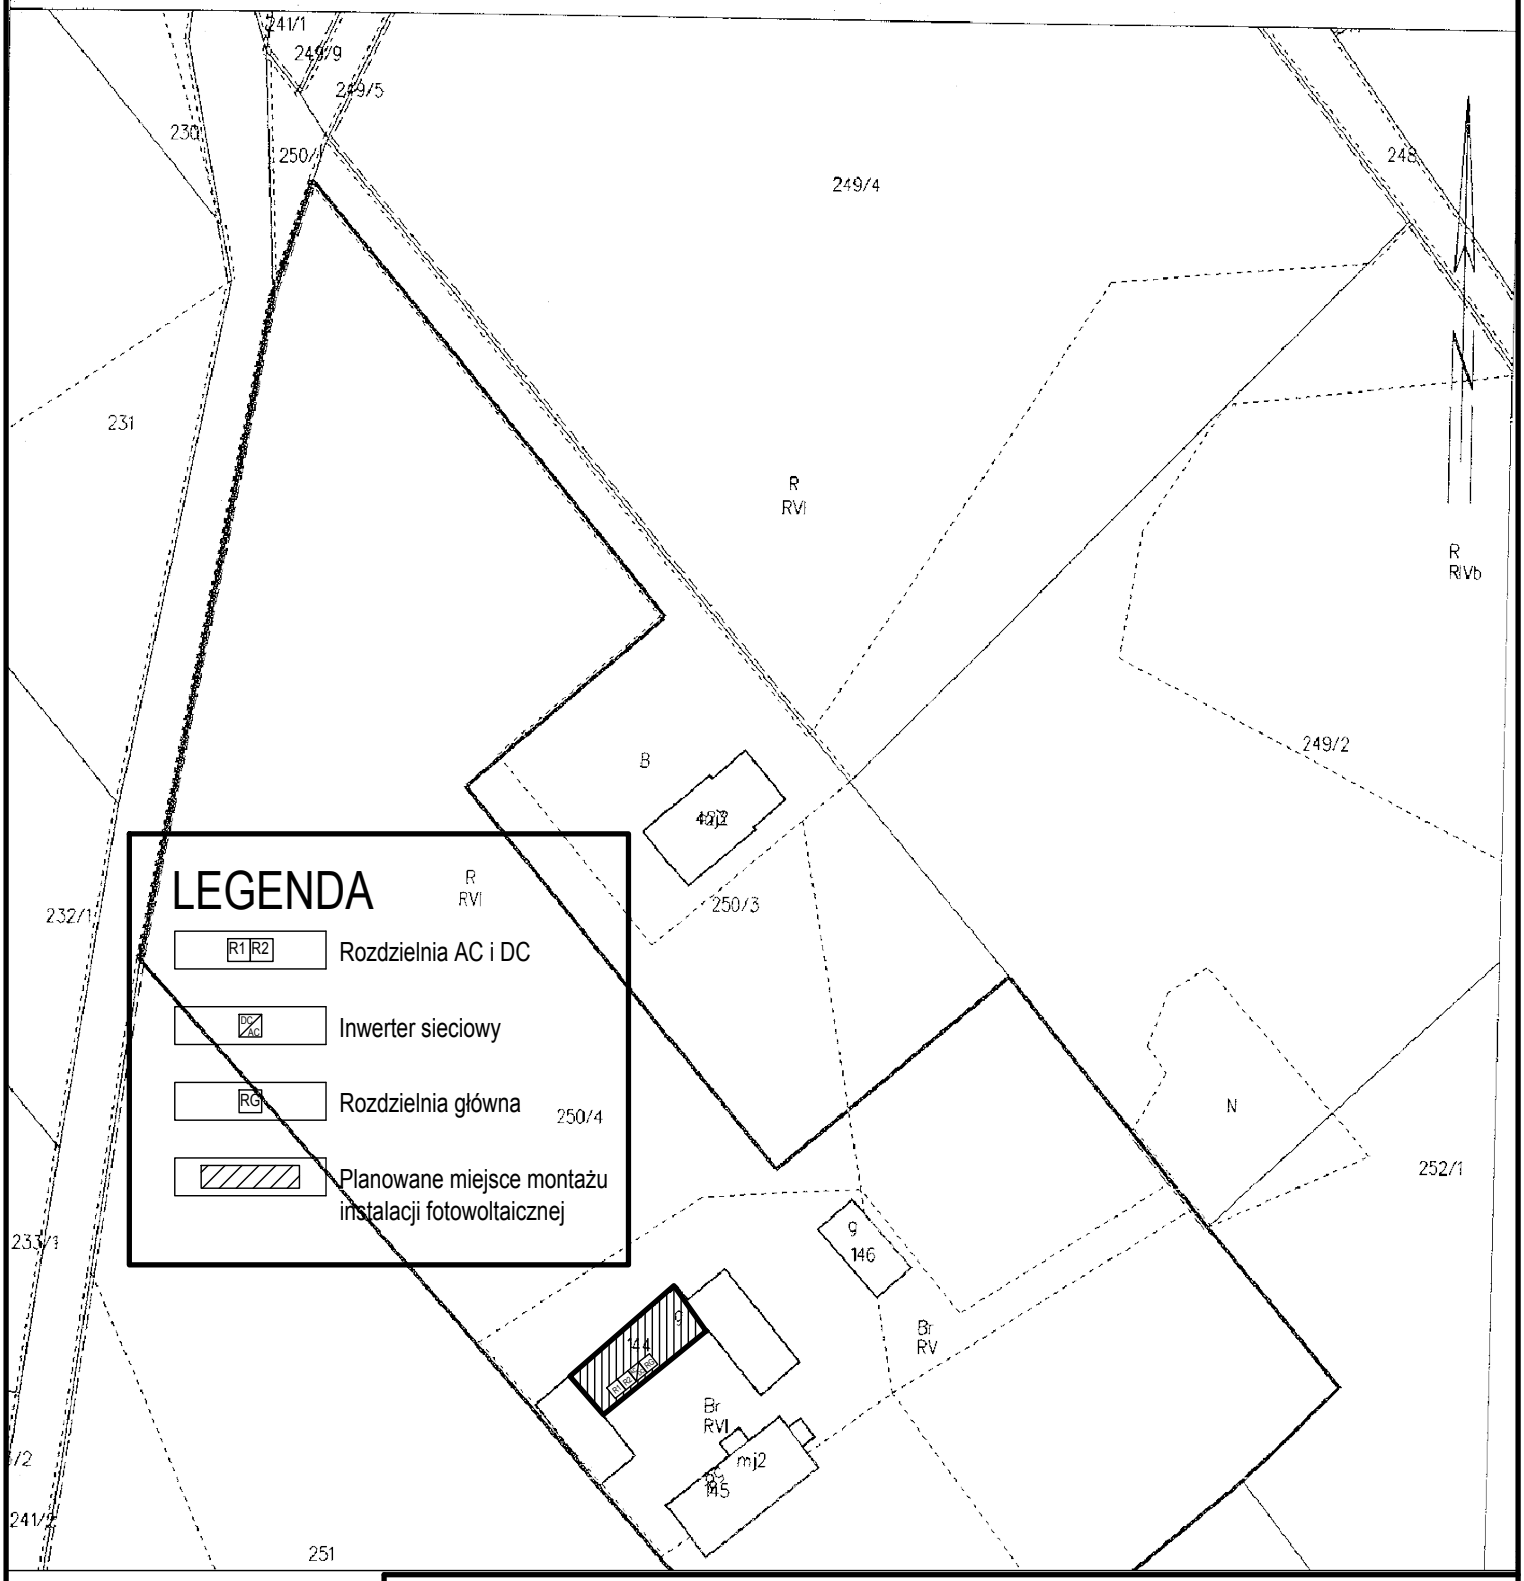

Tytuł rysunku Rzut posadowienia instalacji fotowoltaicznej				
Inwestor Gmina Golub-Dobrzyń				
Imię i nazwisko inż. Sławomir Mańka	Nr uprawnień KUP/0003/POOK/10	Branża Konstr.	Podpis	03.2017 r.
Nazwa inwestycji Budowa mikroinstalacji fotowoltaicznej o mocy 4,88 kWp				Skala 1:1000
Lokalizacja DZ. NR 250/4, WĘGIERSK 58				Nr rysunku 2 / Nr str.