

# MAPA EWIDENCJI GRUNTÓW

Sekcje mapy: 6.195.30.09.4.4; 6.195.30.09.4.2


obr. Wrocki 0020: dz. 89/30

149, 150, 151, 152, 153, 375/1, 3126

STAROSTA  
GOLUBSKO-DOBRYŃSKI

ul. Plac 1000-lecia 25  
87-400 Golub-Dobrzyń

SKALA 1:500

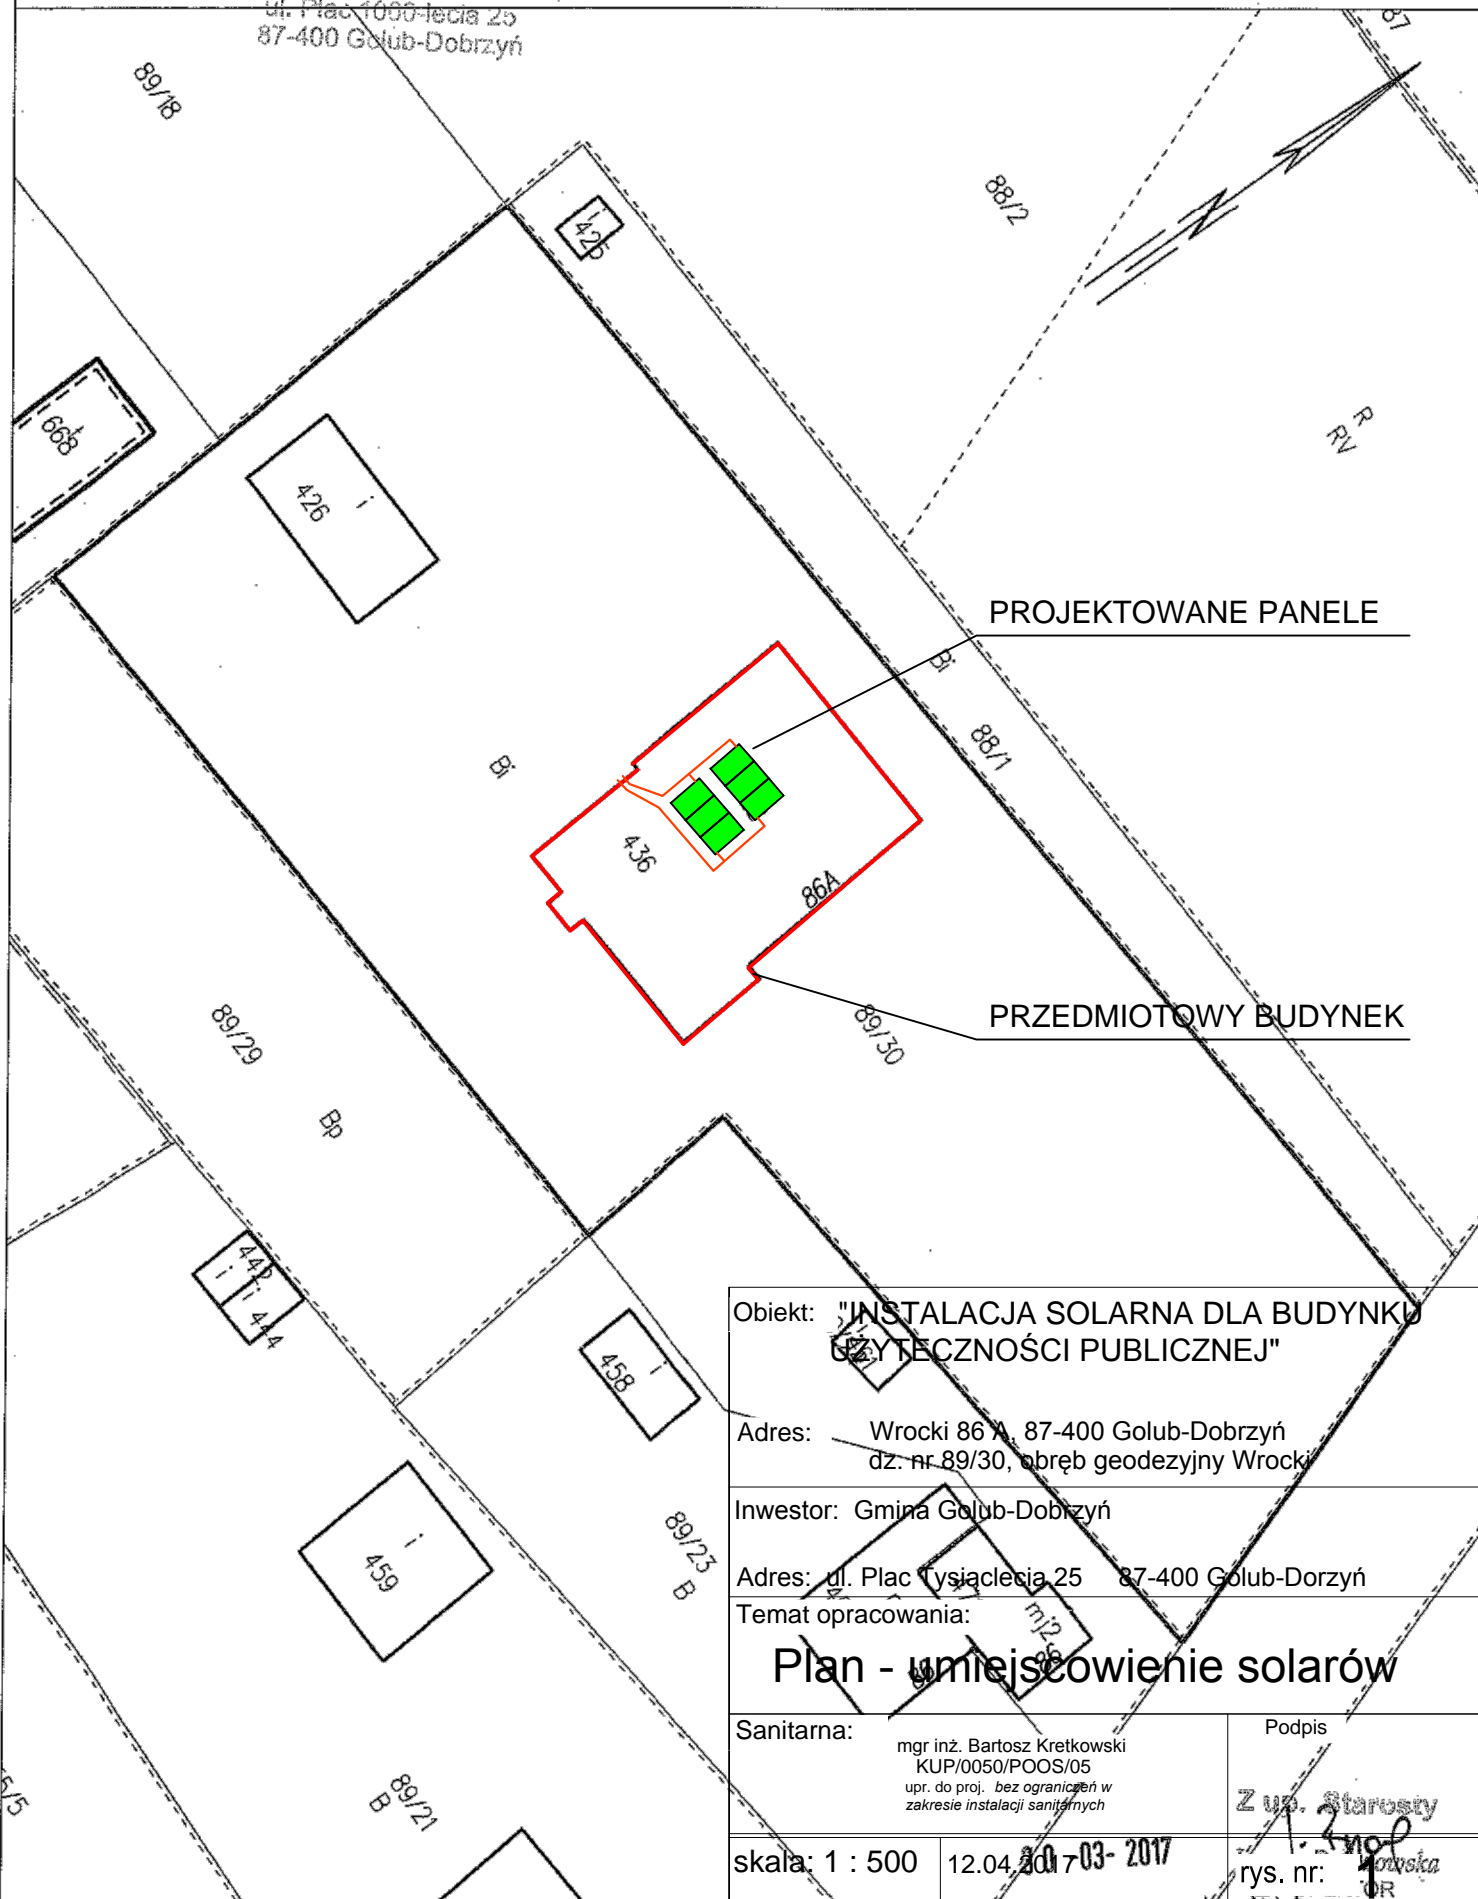

PROJEKTOWANE PANELE

PRZEDMIOTOWY BUDYNEK

Objekt: "INSTALACJA SOLARNA DLA BUDYNKU  
GOSPODARSTWA PUBLICZNEJ"

Adres: Wrocki 86 A, 87-400 Golub-Dobrzyń  
dz. nr 89/30, obręb geodezyjny Wrocki

Inwestor: Gmina Golub-Dobrzyń

Adres: ul. Plac Tysiąclecia 25 87-400 Golub-Dorzyń

Temat opracowania:

## Plan - umiejscowienie solarów

Sanitarna: mgr inż. Bartosz Kretkowski  
KUP/0050/POOS/05  
upr. do proj. bez ograniczeń w  
zakresie instalacji sanitarnych

Podpis

Z up. Starosty

skala: 1 : 500

12.04.2017 03-2017

rys. nr: