


Przekrój konstrukcyjny

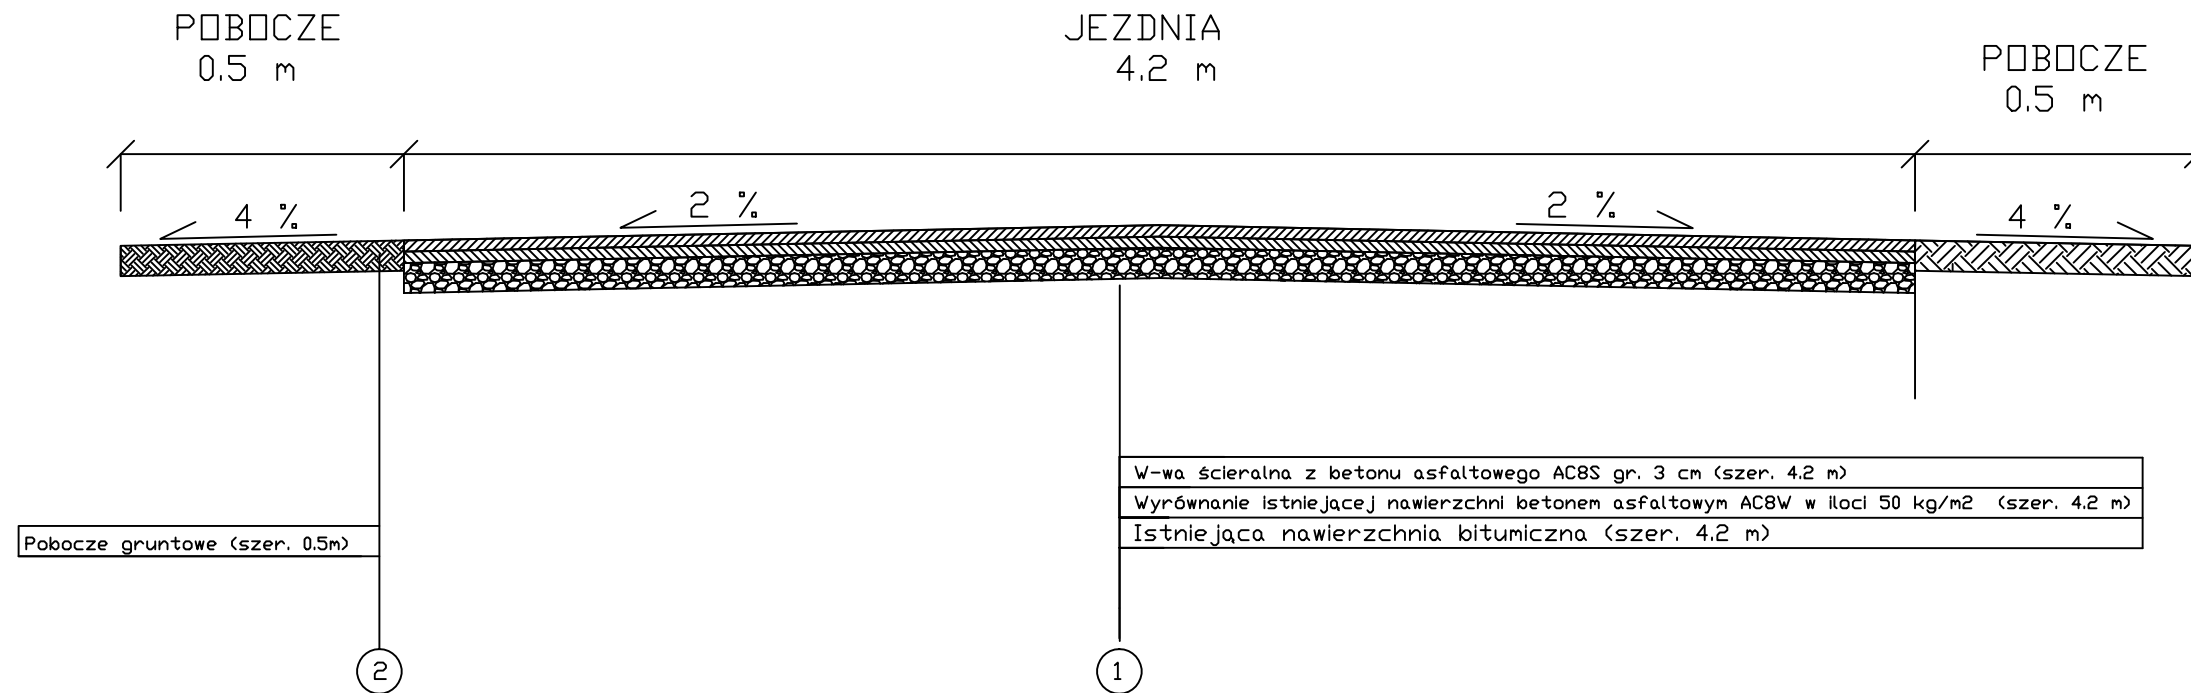

Firma projektowa:	AS Projektowanie i Nadzory inż. Marcin Jabłoński 87-400 Golub-Dobrzyń, Sokotowa 50		
Lokalizacja:	Województwo Kujawsko Pomorskie Powiat Golub-Dobrzyń, Gmina Golub-Dobrzyń, dz. nr 127, 96, 56/1 obręb Podzamek Golubski		
Inwestor:	Gmina Golub-Dobrzyń, ul. Plac Tysiąclecia 25, 87-400 Golub-Dobrzyń		
Nazwa inwestycji:	Remont drogi gminnej nr 110225 C Krażno - Stuchaj w km od 0+004 do 0+358 dt. 354 mb.		
Stadium dokumentacji:	Projekt budowlany		
Nazwa rysunku:	Przekrój konstrukcyjny		
Projektant:	Marian Pluta upr. G.P.I. 7342/75/TD/92 Asystent Projektanta: inż. Marcin Jabłoński		
Data:	Skala:	Brzoza:	Nr rysunku:
18.08.2016 r.	1:20	Drogowa	1.3