


UKŁAD ARKUSZY

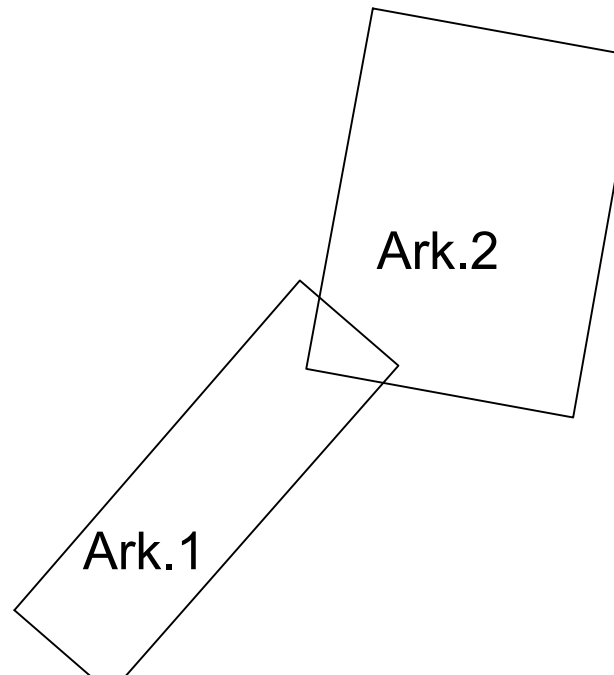

LEGENDA - ORGANIZACJA RUCHU		UWAGI
	istniejące oznakowanie pionowe	- wszystkie skrzyżowania i skł. podtrzymują znak Dd nad przejeźdem dla pieszych w ciągu Dd 15 nakładzając jako wstępną kolejność
	projekt. oznakowanie pionowe	- wszystkie znaki na trójkątnej kopie oraz w obszarze skrzyżowania DK15 - drogi gminna oraz istniejącego skrzyżowania dróg gminnych - oznakowanego o wielkości (krotności) 1 krotności odobowiązkowej II generacji
	istniejące oznakowanie pionowe do demontażu	- wszystkie znaki na układzie komunikacyjnym dróg gminnych zaprojektowane jako znaki o licach z kół i generacji
	istniejące oznakowanie pionowe do demontażu	- wszystkie znaki nakładz. dotyczący ciągu odciszorowowego (C1316 i C12a/C16a) należy zastosować jako znak o wielkości male o licach z kół II generacji
	istniejące oznakowanie poziome	
	projekt. oznakowanie poziome do budowy	
	projekt. oznakowanie poziome	

Ark. 1

WIELOBRANŻOWE PRZEDSIĘBIORSTWO USŁUGOWO-PRODUKCYJNE „MELBUD” s.c. 87-100 Toruń ul. Tramwajowa 12	
Inwestor: Gmina Gołub - Dobrzyń Plac Tysiąclecia 25 87-400 Gołub Dobrzyń	
Przedsięwzięcie: Przeprowadzenie działań studyjno - koncepcyjno - projektowych dla terenów inwestycyjnych Gołubsko Dobrzyńskiego Parku Przemysłowo Technologicznego - Lokalizacja m. Wrocłki, gmina Gołub - Dobrzyń	
Zadanie: Projekt stałego oznakowania ulic	
Treść rysunku: Mapa projektowa	
Projektant: mgr inż. Agnieszka Bajerowicz	Specjalność: instalacyjna KUP.0158.ZOOS.06
Projektant: mgr inż. Marcin Grelczyk	Specjalność: konstrukcyjna OT.7131.8.2001
Data: 10.2015r	skala: 1:500
	nr rysunku: 2