

1.46

STAROSTWO POWIATOWE
POWIATOWY OŚRODEK DOKUMENTACJI
GEODEZYJNEJ I KARTOGRAFICZNEJ
87-400 Golub-Dobrzyń, Plac 1000-lecia 25
tel/fax 056 683 28 52
NIP: 878-15-47-305


Mapa niniejsza nie może
służyć do opracowywania projektów
technicznych bez uprzedniego
sprawdzenia jej aktualności przez
jednostkę wykonawstwa geodezyjnego.

Województwo Kujawsko-Pomorskie	1:1000
Powiat golubsko-dobrzyński	
Adres: ul. 1000-lecia Golub-Dobrzyń	355.222.044
Wzrost: Wroclski	355.222.042

2016-08-12

POWIATOWY OŚRODEK DOKUMENTACJI
GEODEZYJNEJ I KARTOGRAFICZNEJ

mgr inż. Przemysław Wójcikowski

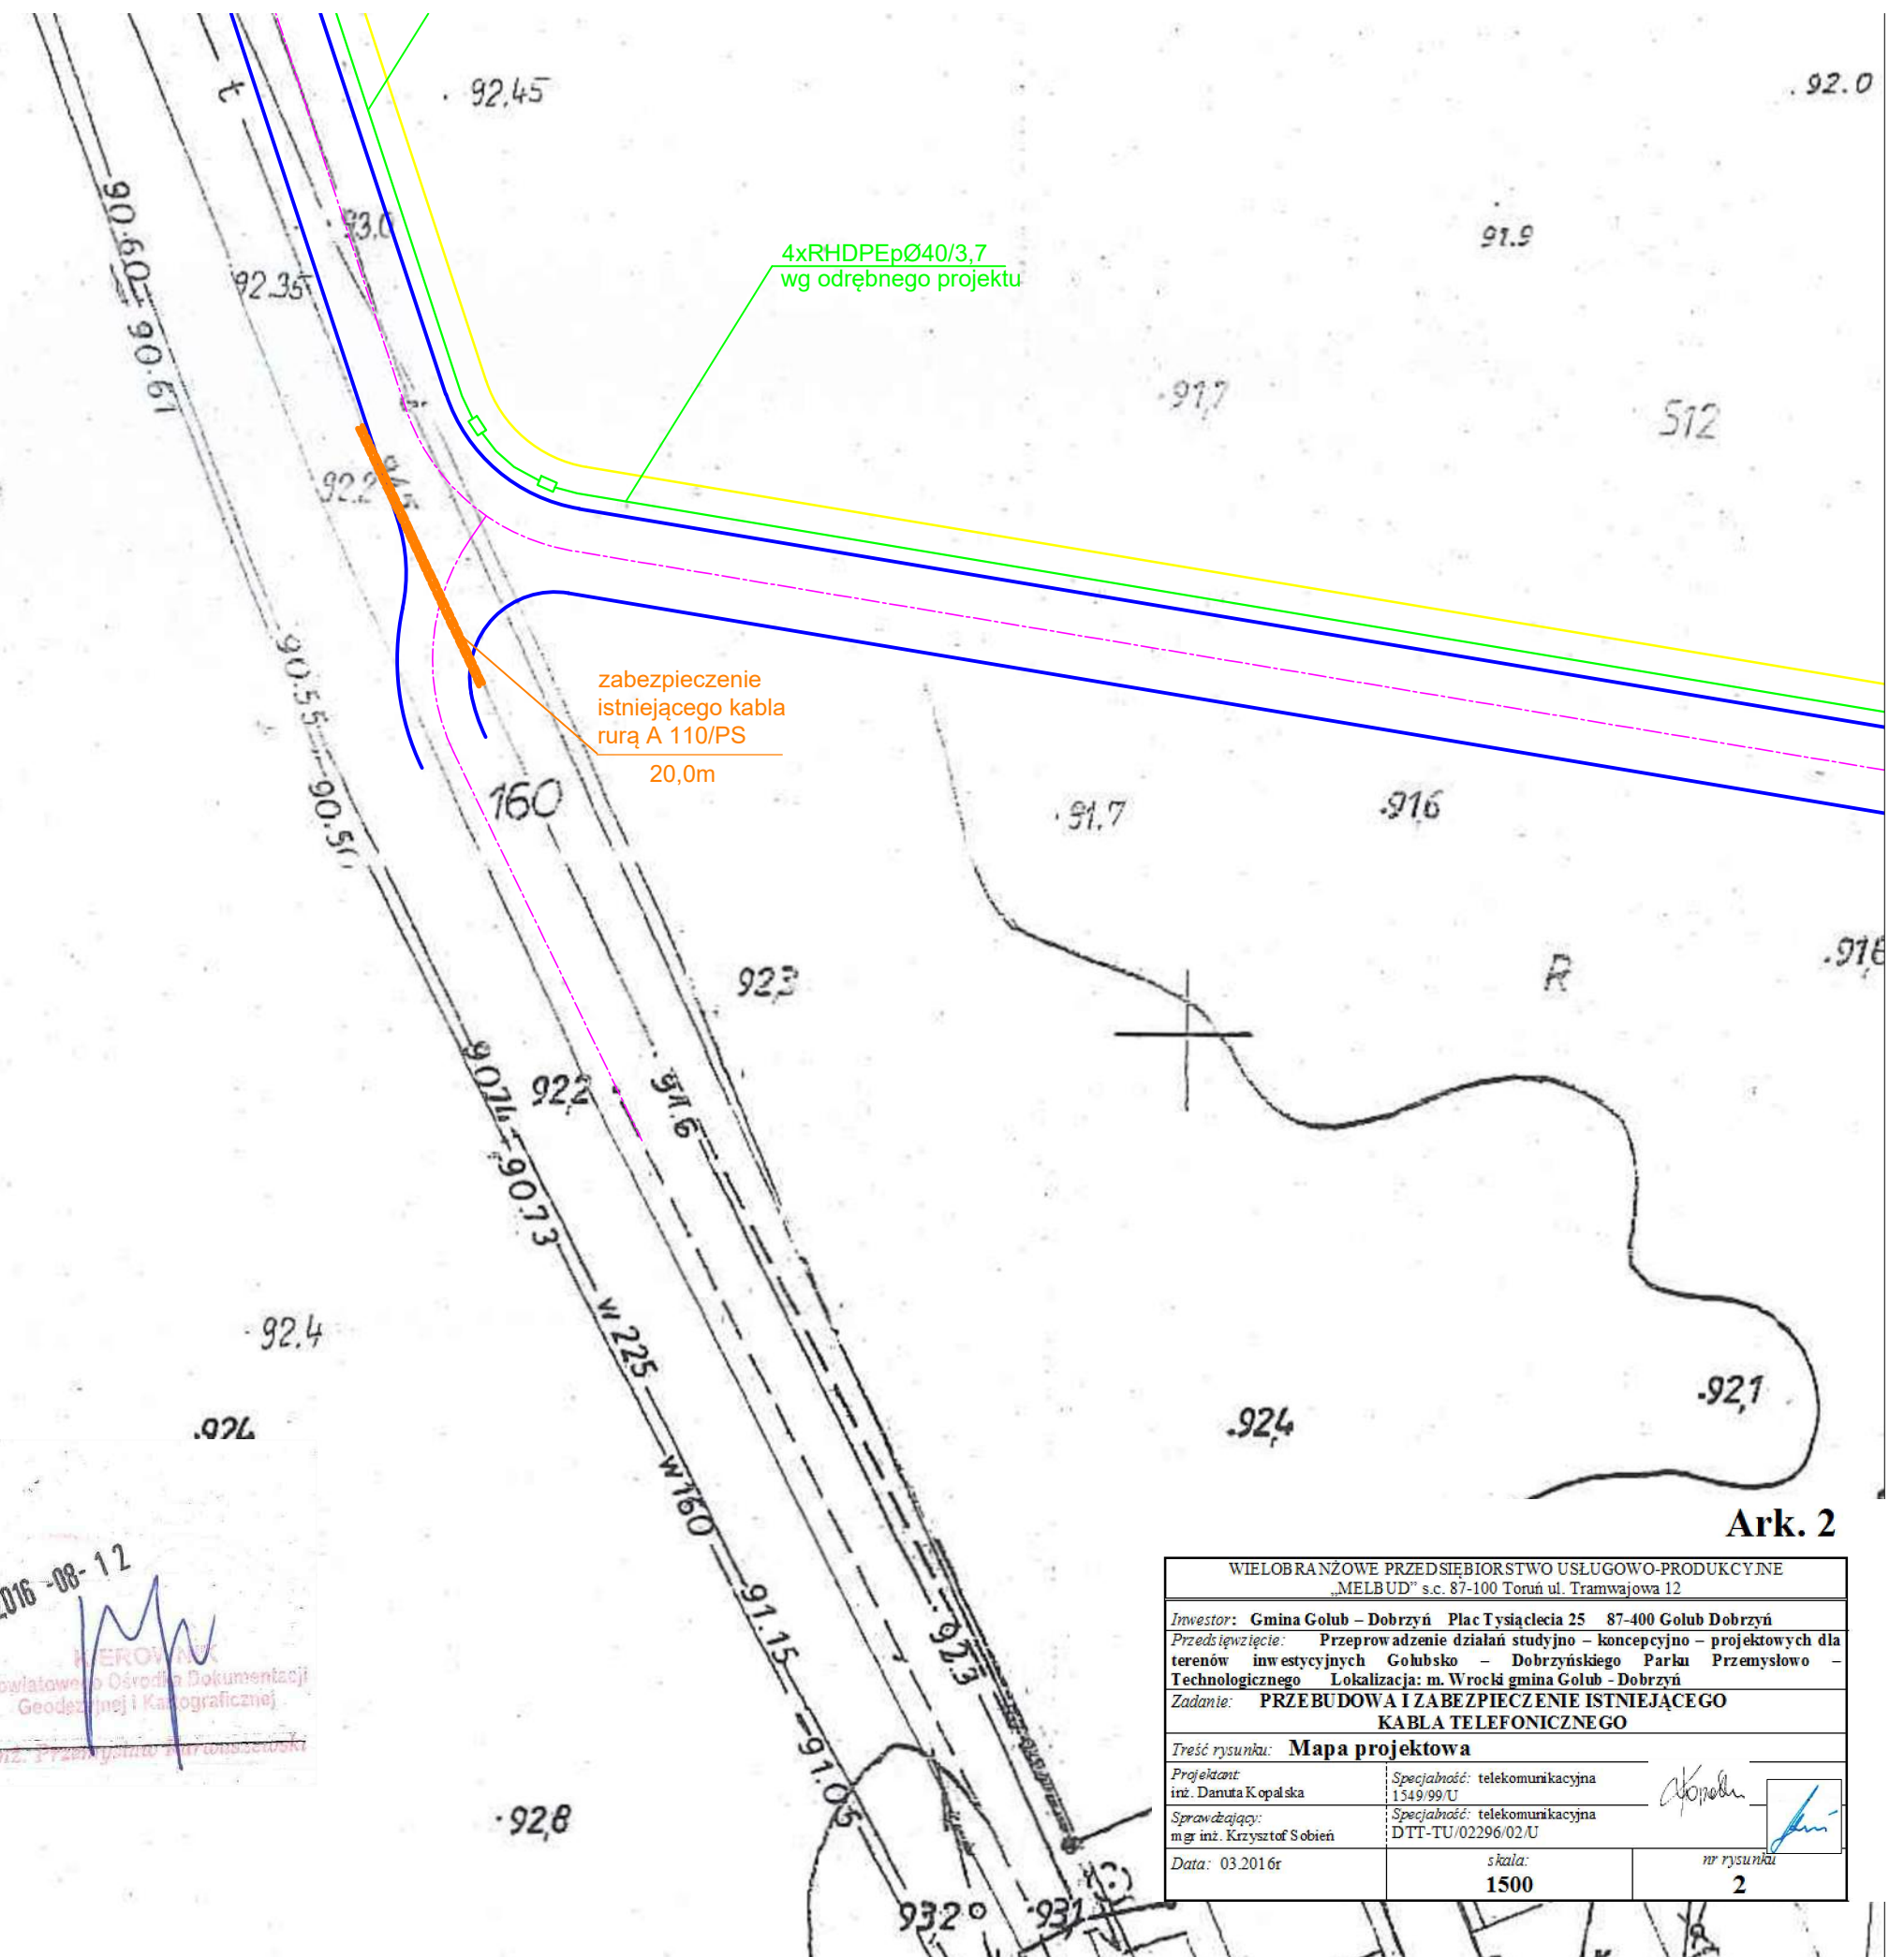

Ark. 2

WIELOBRANŻOWE PRZEDSIĘBIORSTWO USŁUGOWO-PRODUKCYJNE „MELBUD” s.c. 87-100 Toruń ul. Tramwajowa 12		
Inwestor: Gmina Golub – Dobrzyń Plac Tysiąclecia 25 87-400 Golub Dobrzyń		
Przedsięwzięcie: Przeprowadzenie działań studyjno – koncepcyjno – projektowych dla terenów inwestycyjnych Golubsko – Dobrzyńskiego Parku Przemysłowo – Technologicznego Lokalizacja: m. Wrocław gmina Golub - Dobrzyń		
Zadanie: PRZEBUDOWA I ZABEZPIECZENIE ISTNIEJĄCEGO KABLA TELEFONICZNEGO		
Treść rysunku: Mapa projektowa		
Projektant: inż. Danuta Kopańska	Specjalność: telekomunikacyjna 1549/99/U	<i>D. Kopańska</i>
Sprawdzający: mgr inż. Krzysztof Sobień	Specjalność: telekomunikacyjna DIT-TU/02296/02/U	
Data: 03.2016r	skala: 1500	nr rysunku 2