


UKŁAD ARKUSZY

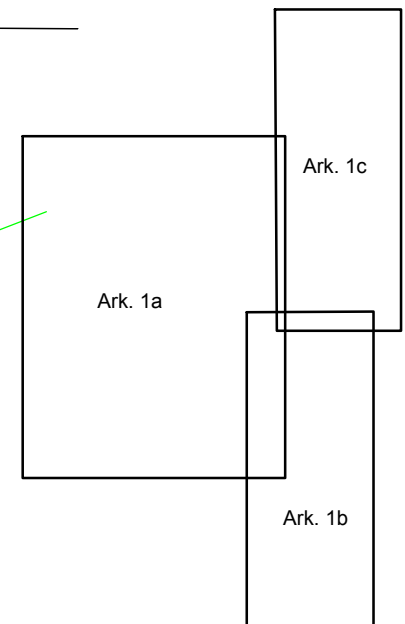

LEGENDA	
	A-7 oznakowanie pionowe istniejące
	A-14/prj oznakowanie pionowe projektowane
	zapora drogowa podwójna ze światłami ostrzegawczymi barwy żółtej
	zapora drogowa pojedyncza z lampami ostrzegawczymi barwy żółtej
	zapora drogowa pojedyncza szeroka z lampami ostrzegawczymi barwy żółtej
	zapora drogowa pojedyncza szeroka z lampami ostrzegawczymi barwy żółtej projektowana taśma ostrzegawcza U-22
	zakrycie istniejącego oznakowania pionowego
	tymczasowe utwardzenie ciągu pieszego
	T-x1/prj oznakowanie pionowe projektowane

Wielkość projekt. znaków pionowych na DK15: duże, folia II generacji
 Wielkość projekt. znaków pionowych na pozostałych drogach: średnie, folia II generacji

Ark.1b

WIELOBRANŻOWE PRZEDSIĘBIORSTWO USŁUGOWO-PRODUKCYJNE „MELBUD” s.c. 87-100 Toruń ul. Tramwajowa 12		
Inwestor: Gmina Golub – Dobrzyń Plac Tysiąclecia 25 87-400 Golub Dobrzyń		
Przedsięwzięcie: Przeprowadzenie działań studyjno – koncepcyjno – projektowych dla terenów inwestycyjnych Golubsko – Dobrzyńskiego Parku Przemysłowo – Technologicznego Lokalizacja: m. Wroćki gmina Golub-Dobrzyń		
Zadanie: Projekt czasowej organizacji ruchu		
Treść rysunku: Mapa projektowa – ETAP I		
Projektant: mgr inż. Agnieszka Bajeroska	Specjalność: instalacyjna KUP.0158.ZOOS/06	
Projektant: mgr inż. Marcin Grzelczyk	Specjalność: konstrukcyjna OT/7131/5/2001	
Data: 10.2015r	skala: 1:500	nr rysunku 2