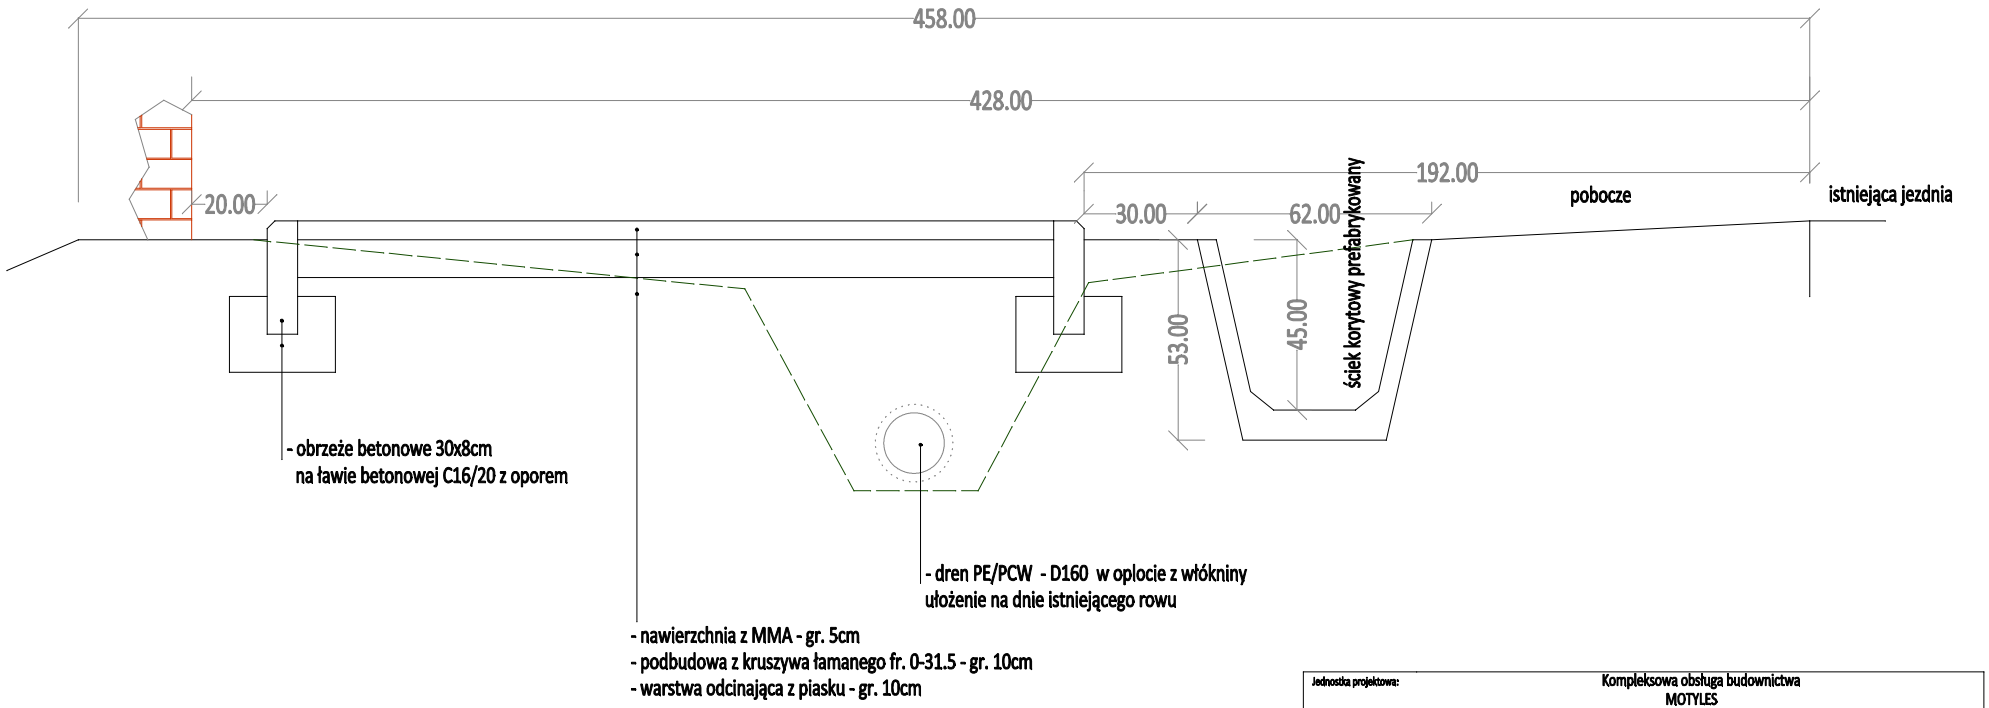

Jednostka projektowa:	Kompleksowa obsługa budownictwa MOTYLES ul. Zimowa 18, 87-800 Włocławek	
Inwestor:	GMINA GOLUB-DOBRZYŃ ul. Plac Tysiąclecia 25, 87-400 Golub-Dobrzyń	
PROJEKT	Budowa ścieżki rowerowej Węgiersk - Macikowo	
TREŚĆ RYSUNKU	Przekrój konstrukcyjny v.4	SKALA: 1:50
PROJEKTANT	Piotr Przybylski	DATA: 01. 2017r
SPRAWDZAJĄCY		Nr rysunku: D.3.4.