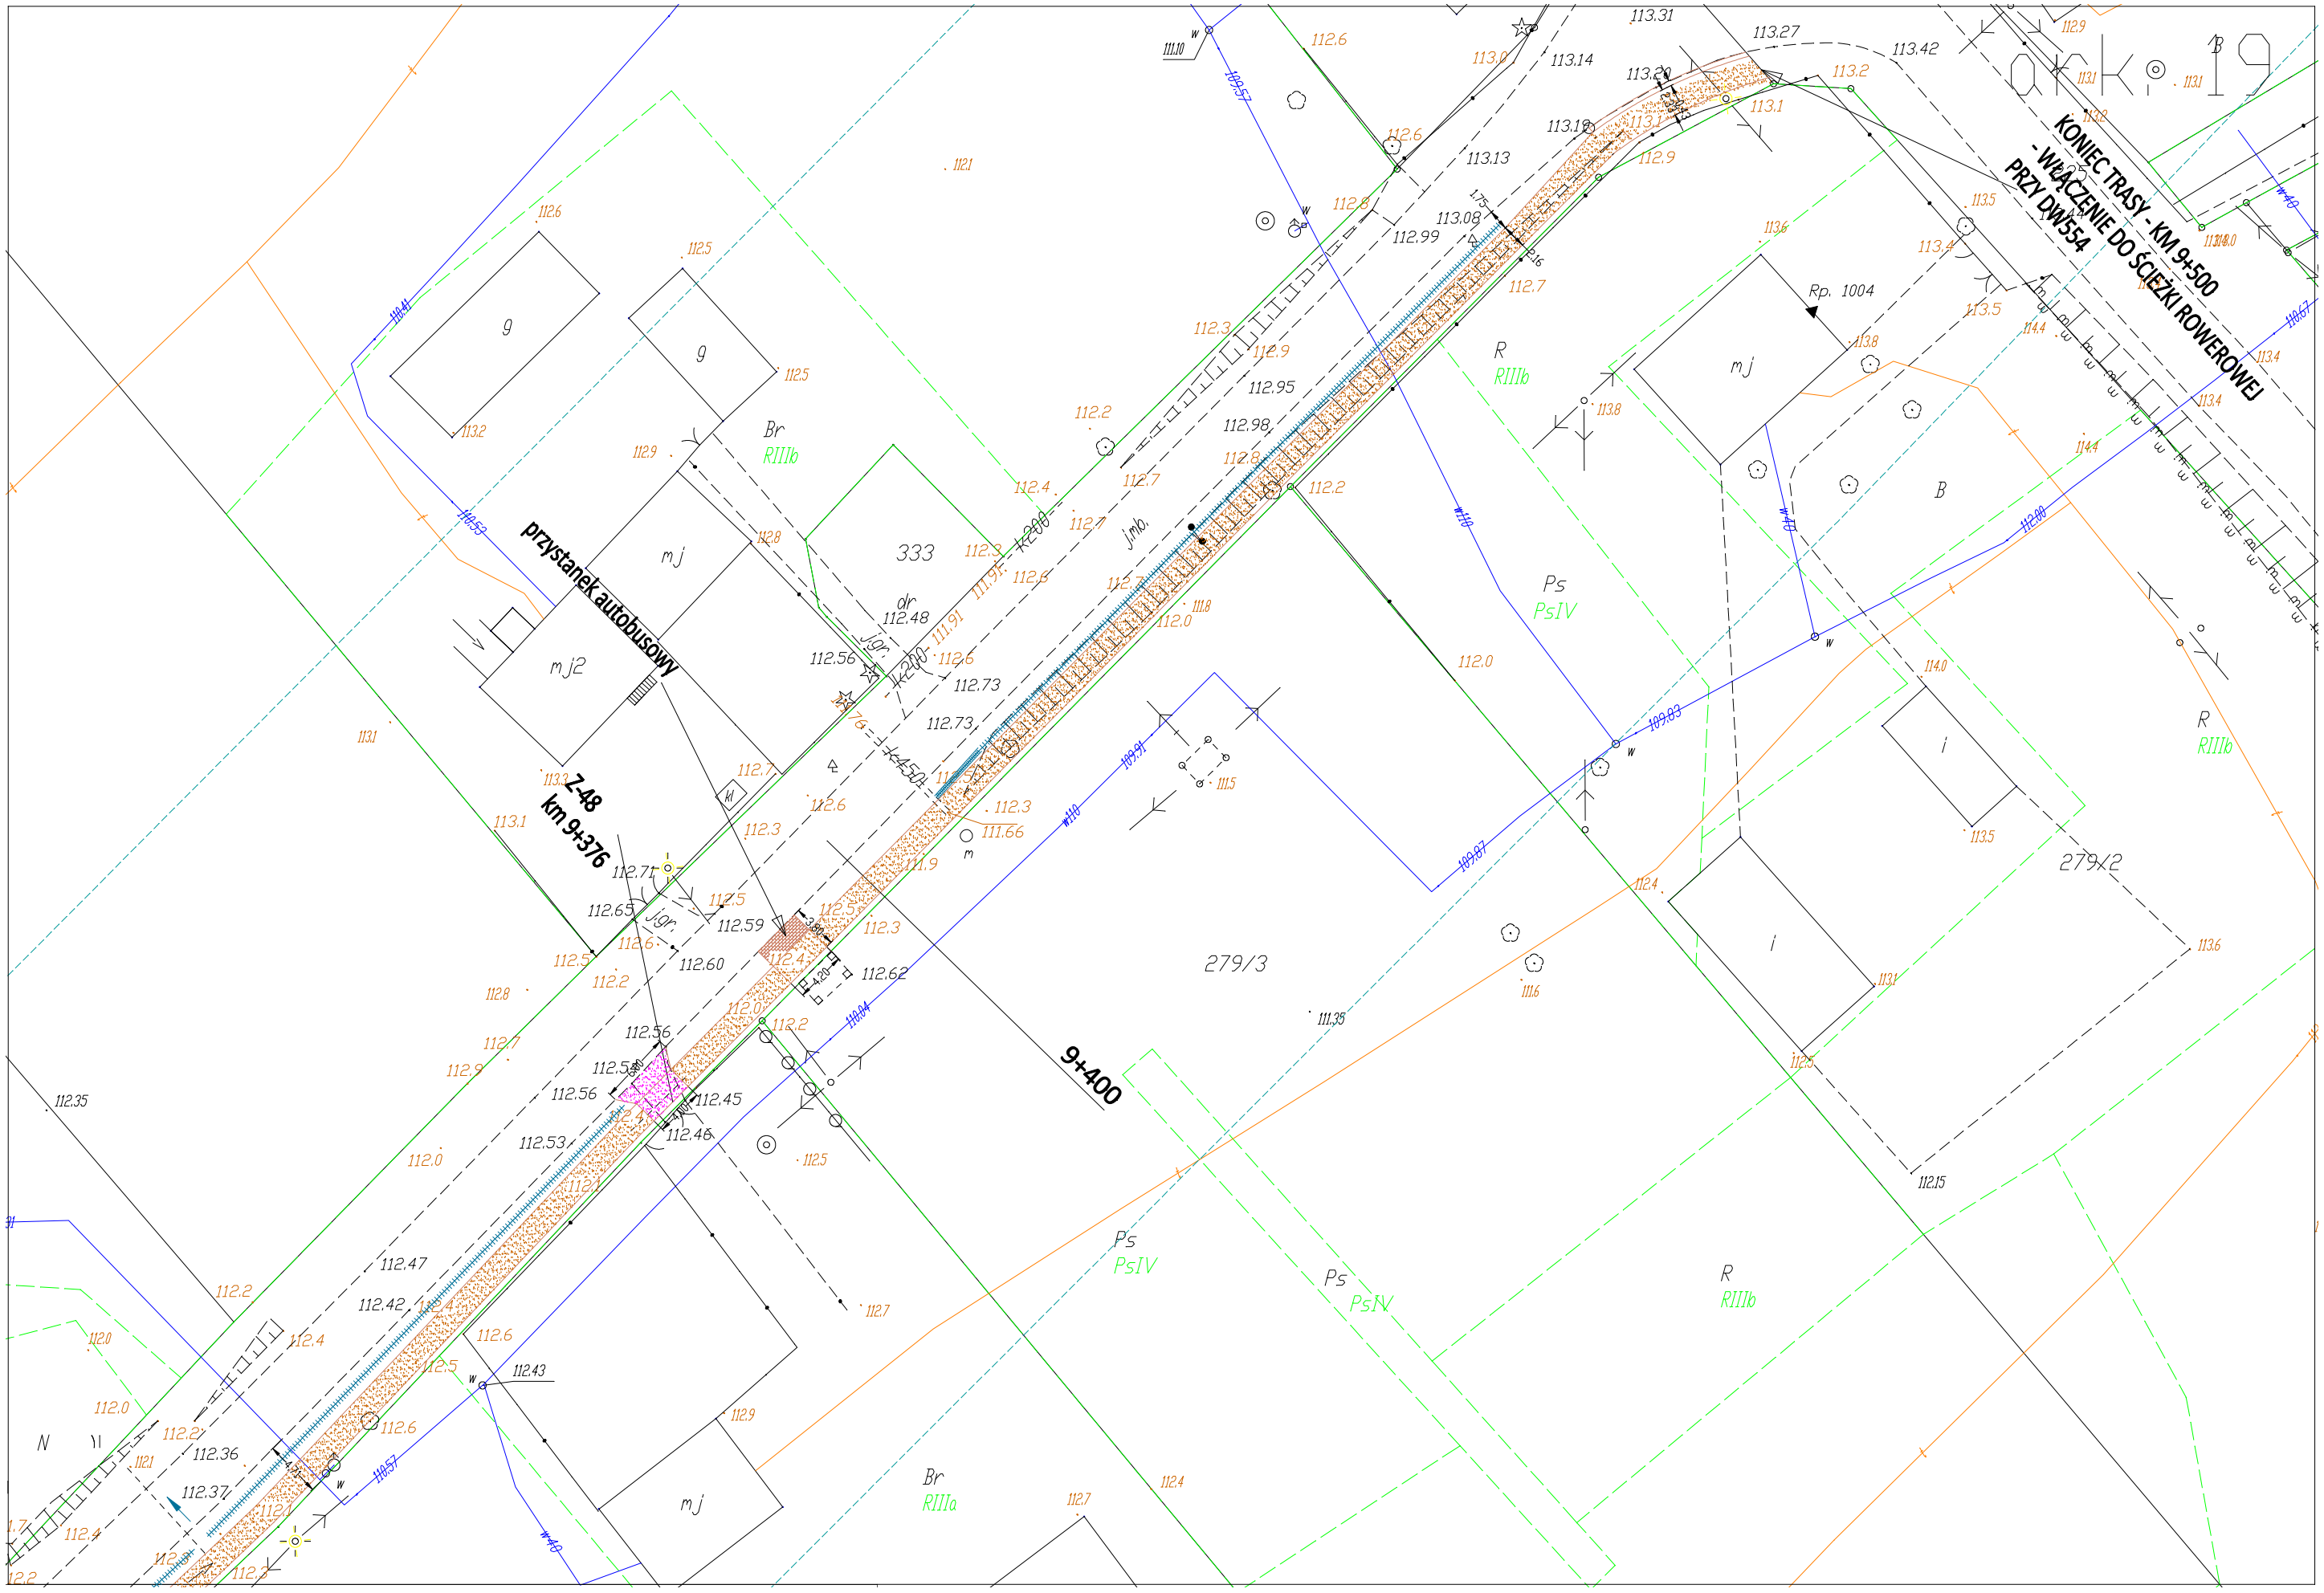

KONIEC TRASY - KM 9+500
- WŁĄCZENIE DO ŚCIEŻKI ROWEROWEJ
PRZY DW554
przystanek autobusowy
Z-48
km 9+376
9+400
333
279/3
279/2
Rp. 1004