


Sekcje mapy: 6.194.29.20.1; 6.194.29.15.3  
obr. Gałczewko 0004: dz. 61/4  
149, 150, 151, 152, 153, 375/1, 3126

SKALA 1:1000

STAROSTA  
GOLUBSKO-DOBZYŃSKI  
ul. Plac 1000-lecia 25  
87-400 Golub-Dobrzyń

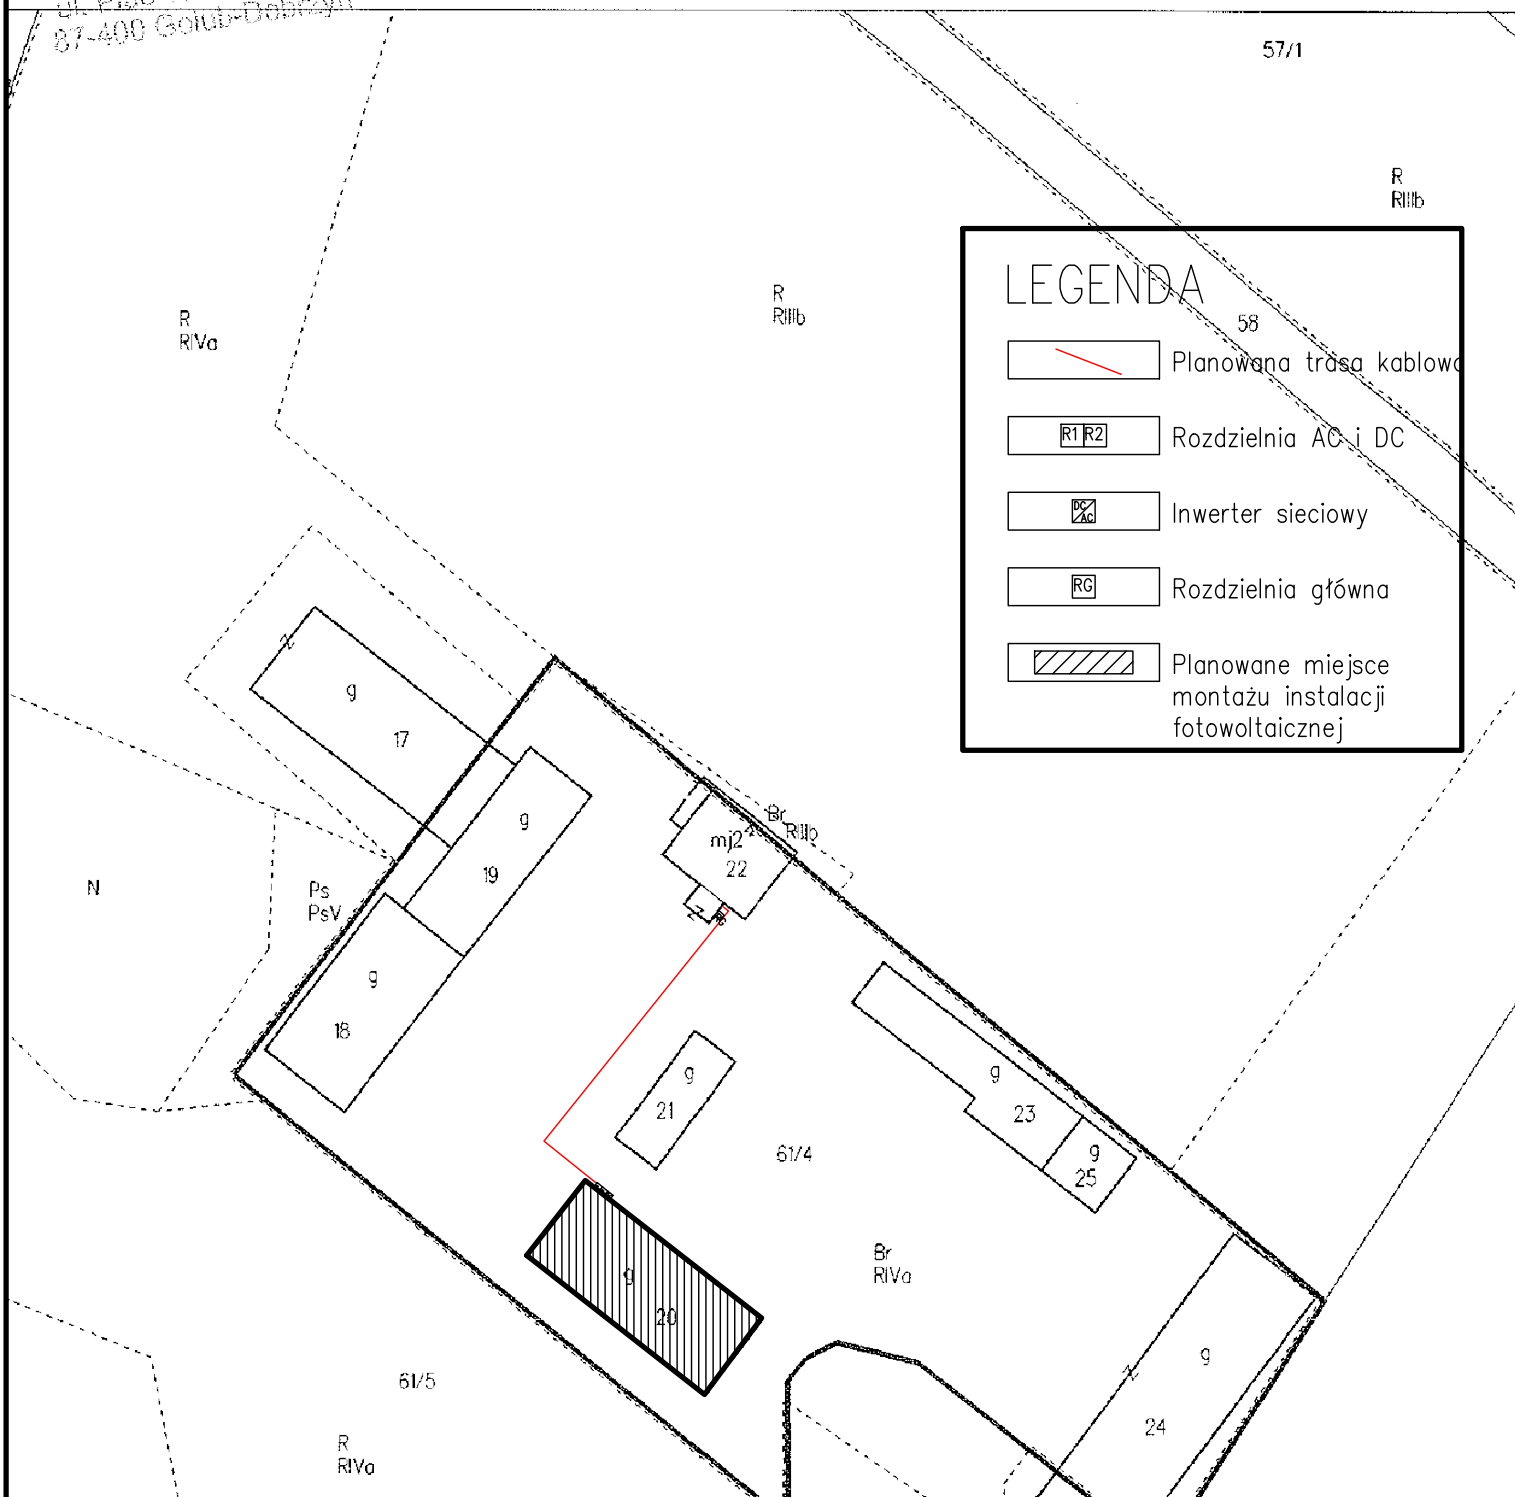

LEGENDA

- Planowana trasa kablowa
- Rozdzielnia AC i DC
- Inwerter sieciowy
- Rozdzielnia główna
- Planowane miejsce montażu instalacji fotowoltaicznej

Tytuł rysunku

Rzut posadowienia instalacji fotowoltaicznej

Inwestor

Gmina Golub-Dobrzyń

Imię i nazwisko

inż. Sławomir Mańka

Nr uprawnień

KUP/0003/P00K/10

Branża

Konstr.

Podpis

03.2017 r.

Nazwa inwestycji

Budowa mikroinstalacji fotowoltaicznej o mocy 4,88 kWp

Skala

1:1000

Lokalizacja

DZ. NR 61/4, GAŁCZEWO 11

Nr rysunku

2

Nr str.