


MAPA EWIDENCJI GRUNTÓW
 Sekcje mapy: 6.193.29.02.2.1; 6.194.29.22.4.3
 obr. Ostrowite 0011: dz. 379/5
 149, 150, 151, 152, 153, 375/1, 3126

SKALA 1:500

STAROSTA
 GOLUBSKO-DOBREZYŃSKI
 ul. Plac 1000-lecia 25
 87-400 Golub-Dobrzyń

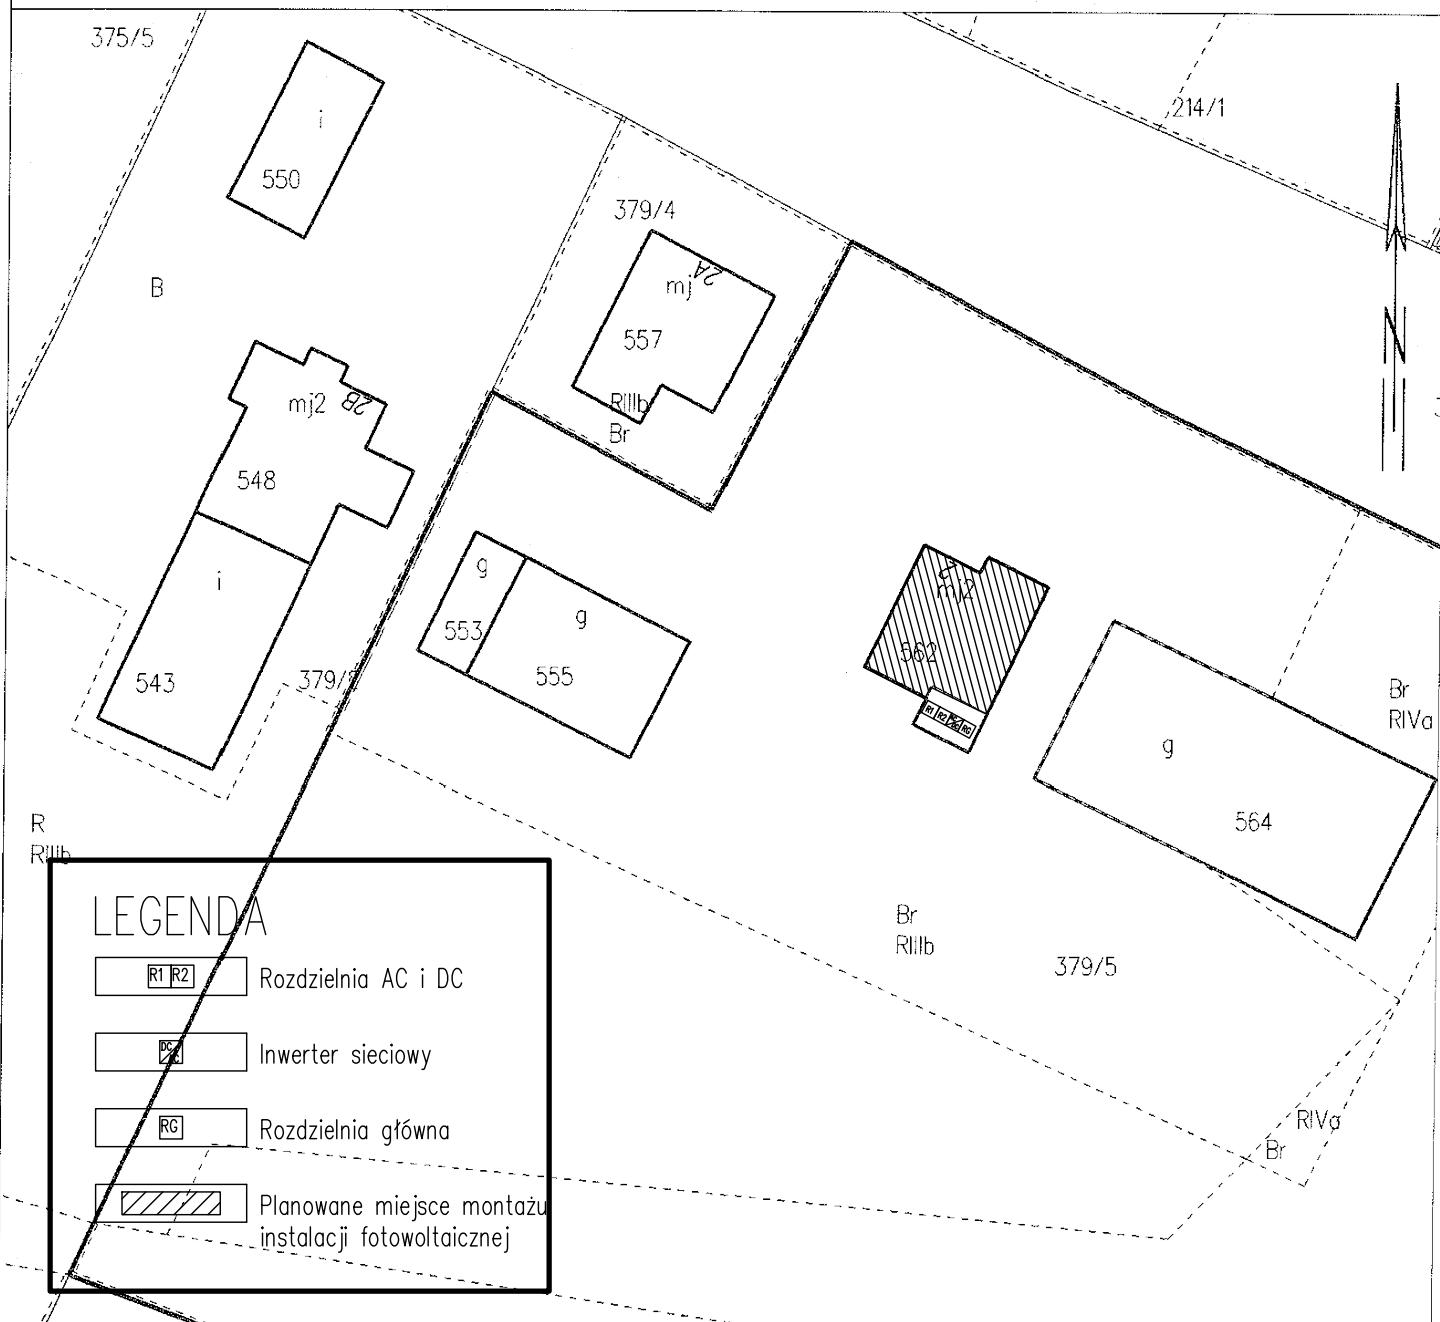

LEGENDA

- R1 R2 Rozdzielnia AC i DC
- I Inwerter sieciowy
- RG Rozdzielnia główna
- Planowane miejsce montażu instalacji fotowoltaicznej

Tytuł rysunku				
Rzut posadowienia instalacji fotowoltaicznej				
Inwestor				
Gmina Golub-Dobrzyń				
Imię i nazwisko	Nr uprawnień	Branża	Podpis	
inż. Sławomir Mańka	KUP/0003/P00K/10	Konstr.		03.2017 r.
Nazwa inwestycji				Skala
Budowa mikroinstalacji fotowoltaicznej o mocy 4,88 kWp				1:500
Lokalizacja				Nr rysunku
DZ. NR 379/5, OSTROWITE 2				2
				Nr str.