

STAROSTA
GOLUBSKO-DOBZYŃSKI

ul. Plac 1000-lecia 25
87-400 Golub-Dobrzyń

MAPA EWIDENCJI GRUNTÓW

Sekcje mapy: 6.193.29.09.3.2; 6.193.29.09.1.4

obr. Podzamek Golubski 0015: dz. 18/1

149, 150, 151, 152, 153, 375/1, 3126

SKALA 1:500

R
R11

22/3

LEGENDA

 Rozdzielnia AC i DC

 Inwerter sieciowy


 Rozdzielnia główna

 Planowane miejsce
montażu instalacji
fotowoltaicznej

18/2

18/1

46

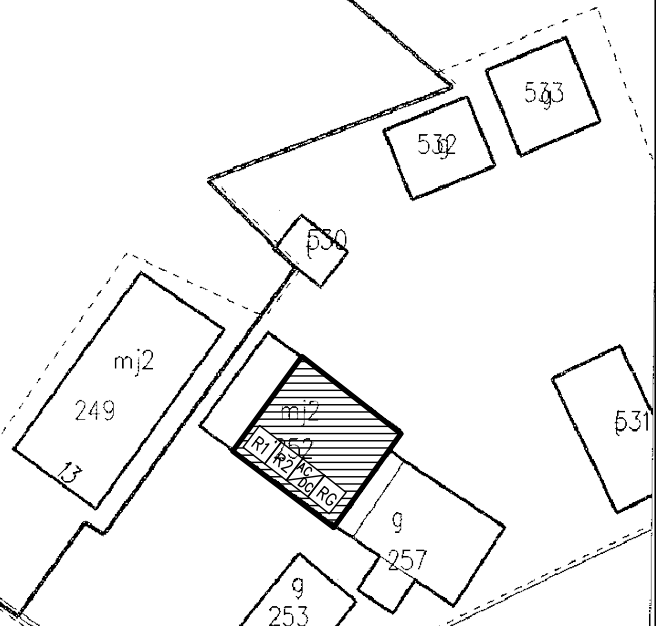

Tytuł rysunku

Rzut posadowienia instalacji fotowoltaicznej

Inwestor

Gmina Golub-Dobrzyń

Imię i nazwisko

inż. Sławomir Mańka

Nr uprawnień

KUP/0003/P00K/10

Branża

Konstr.

Podpis

03.2017 r.

Nazwa inwestycji

Budowa mikroinstalacji fotowoltaicznej o mocy 4,88 kWp

Skala

1:500

Lokalizacja

DZ. NR 18/2, PODZAMEK GOLUBSKI 13

Nr rysunku

2

Nr str.