


MAPA EWIDENCJI GRUNTÓW
 Sekcje mapy: 6.193.29.05.3.1
 obr. Podzamek Golubski 0015: dz. 3/7
 149, 150, 151, 152, 153, 375/1, 3126

STAROSTA
 GOLUBSKO-DOBZYŃSKI
 ul. Plac 1000-lecia 25
 87-400 Golub-Dobrzyń

SKALA 1:500

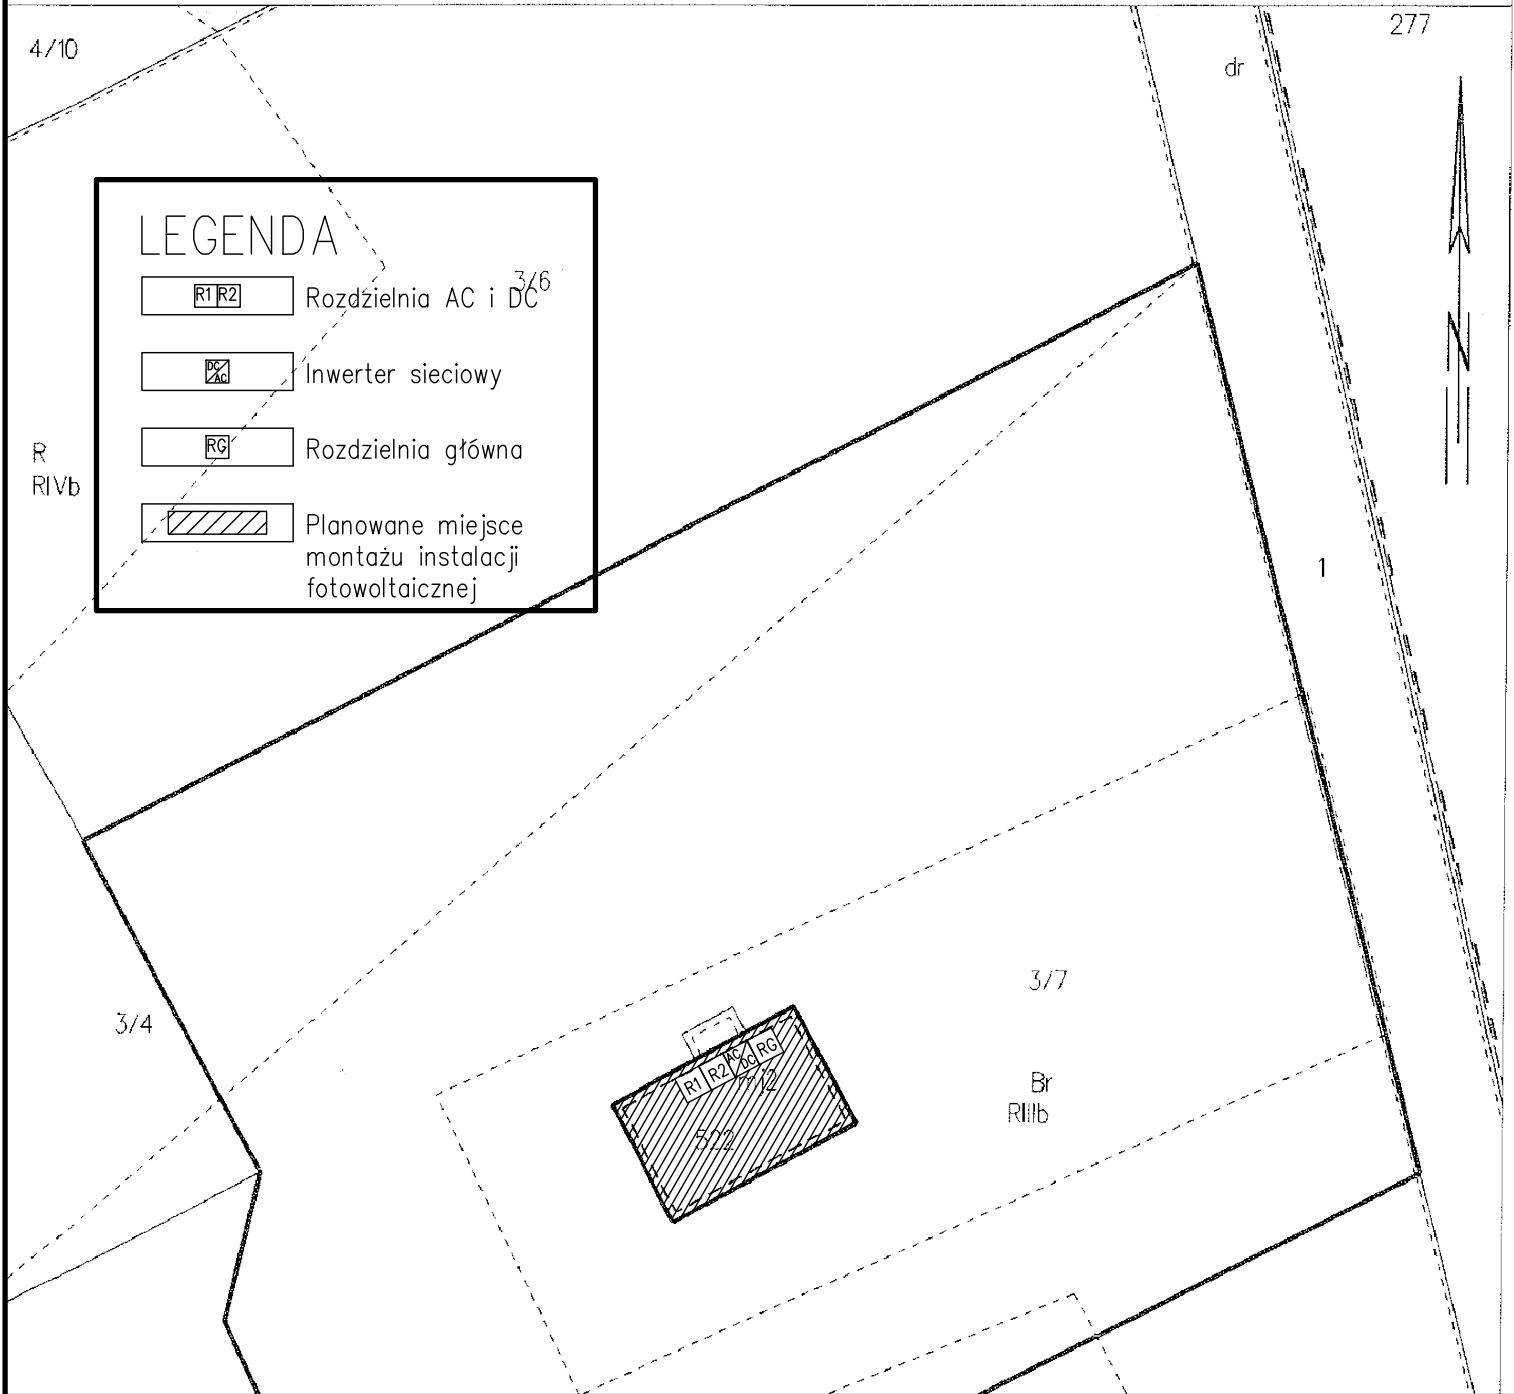

LEGENDA

- R1 R2 Rozdzielnia AC i DC ^{3/6}
- AC Inwerter sieciowy
- RG Rozdzielnia główna
- Planowane miejsce montażu instalacji fotowoltaicznej

| | | | | |
|--------------------------------------------------------|------------------|---------|--------|------------|
| Tytuł rysunku | | | | |
| Rzut posadowienia instalacji fotowoltaicznej | | | | |
| Inwestor | | | | |
| Gmina Golub-Dobrzyń | | | | |
| Imię i nazwisko | Nr uprawnień | Branża | Podpis | |
| inż. Sławomir Mańka | KUP/0003/P00K/10 | Konstr. | | 03.2017 r. |
| Nazwa inwestycji | | | | Skala |
| Budowa mikroinstalacji fotowoltaicznej o mocy 4,88 kWp | | | | 1:500 |
| Lokalizacja | | | | Nr rysunku |
| DZ. NR 3/7, PODZAMEK GOLUBSKI 44A | | | | 2 |
| | | | | Nr str. |