

MAPA EWIDENCJI GRUNTÓW


Sekcje mapy: 6.193.29.14.1.4

obr. Podzamek Golubski 0015: dz. 309/5

149, 150, 151, 152, 153, 375/1, 3126

SKALA 1:500

STAROSTA  
GOLUBSKO-DOBRYŃSKI  
ul. Plac 1000-lecia 25  
87-400 Golub-Dobrzyń

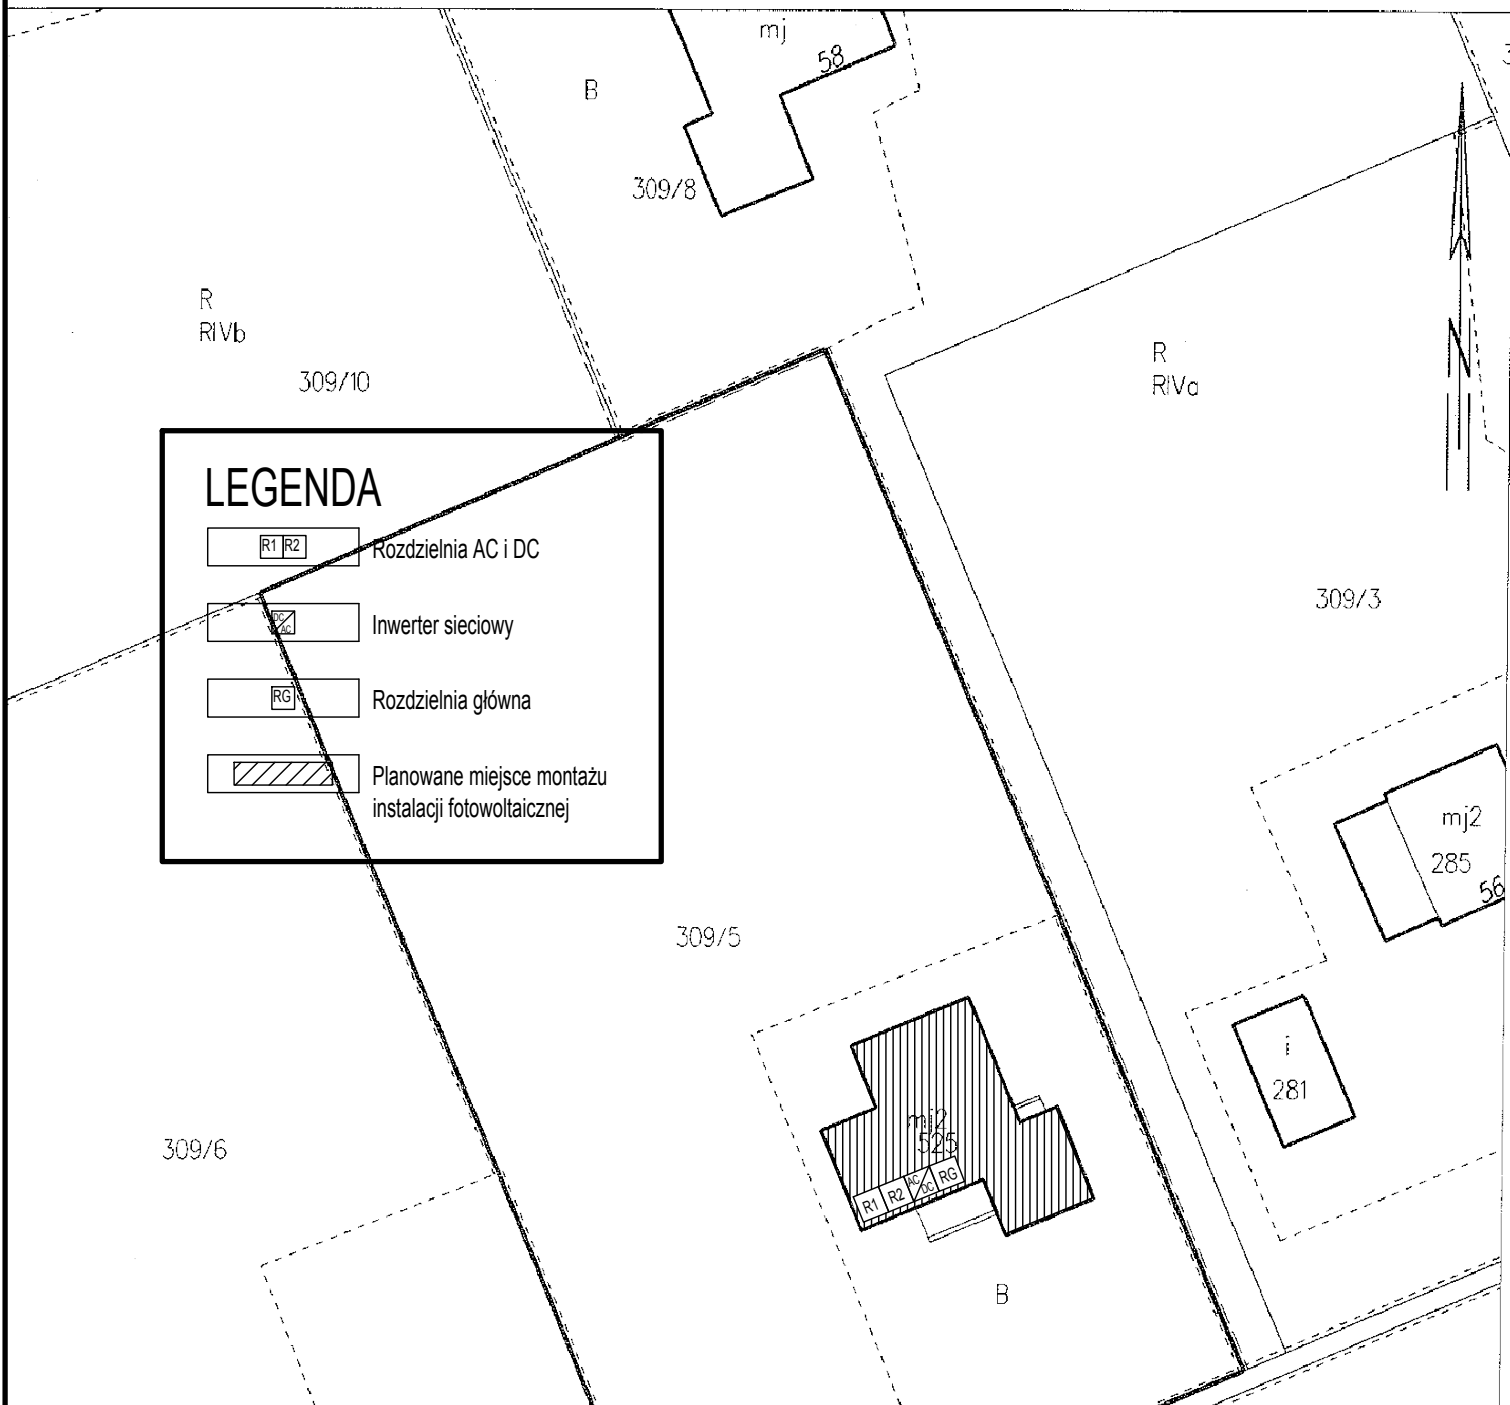

Tytuł rysunku				
Rzut posadowienia instalacji fotowoltaicznej				
Inwestor				
Gmina Golub-Dobrzyń				
Imię i nazwisko	Nr uprawnień	Branża	Podpis	
inż. Sławomir Mańka	KUP/0003/P00K/10	Konstr.		03.2017 r.
Nazwa inwestycji				Skala
Budowa mikroinstalacji fotowoltaicznej o mocy 4,88 kWp				1:500
Lokalizacja				Nr rysunku
DZ. NR 309/5, PODZAMEK GOLUBSKI 60				2
				Nr str.