

# MAPA EWIDENCJI GRUNTÓW

Sekcje mapy: 6.193.30.16.2.4; 6.193.30.17.1.3; 6.193.30.17.1.1; 6.193.30.16.2.2

obr. Białkowo 0001: dz. 215/5

149, 150, 151, 152, 153, 375/1, 3126

SKALA 1:500

STAROSTA  
GOLUBSKO-DOBZYŃSKI  
ul. Piłce 1000-lecia 25  
67-400 Golub-Dobrzyń

215/2


## LEGENDA

 Rozdzielnia AC i DC

 Inwerter sieciowy

 Rozdzielnia główna

 Planowane miejsce  
montażu instalacji  
fotowoltaicznej

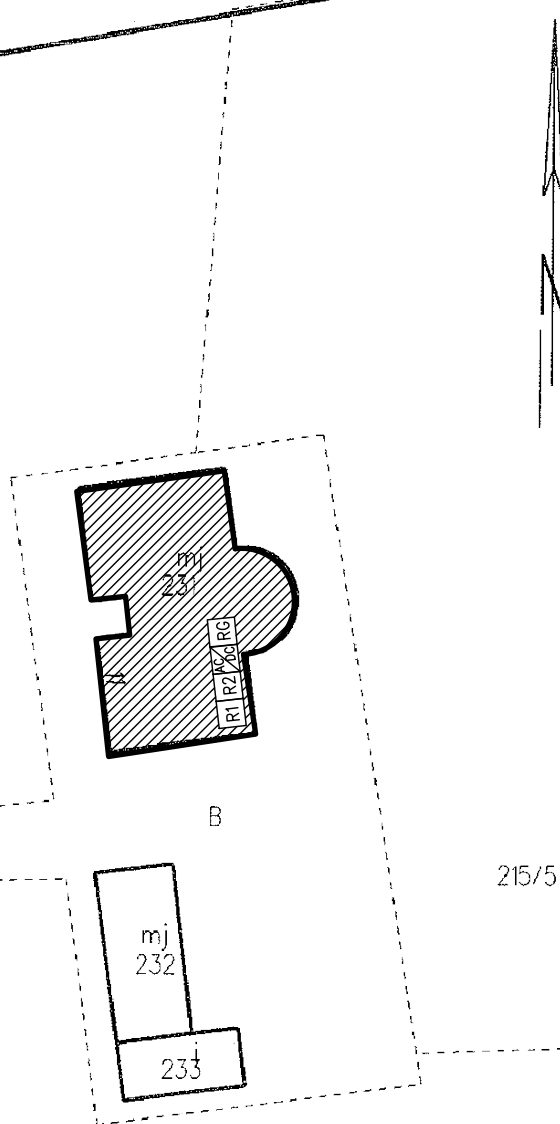

215/5

Tytuł rysunku

Rzut posadowienia instalacji fotowoltaicznej

Inwestor

Gmina Golub-Dobrzyń

Imię i nazwisko

inż. Sławomir Mańka

Nr uprawnień

KUP/0003/P00K/10

Branża

Konstr.

Podpis

03.2017 r.

Nazwa inwestycji

Budowa mikroinstalacji fotowoltaicznej o mocy 4,88 kWp

Skala

1:500

Lokalizacja

DZ. NR 215/5, SADYKIERZ 11

Nr rysunku

2

Nr str.