


STAROSTA
GOLUBSKO-DOBZYŃSKI
ul. Plac 1000-lecia 25
87-400 Golub-Dobrzyń

MAPA EWIDENCJI GRUNTÓW
Sekcje mapy: 6.192.29.20.1; 6.192.29.20.2
obr. Węgiersk 0019: dz. 354/1
149, 150, 151, 152, 153, 375/1, 3126

SKALA 1:1000

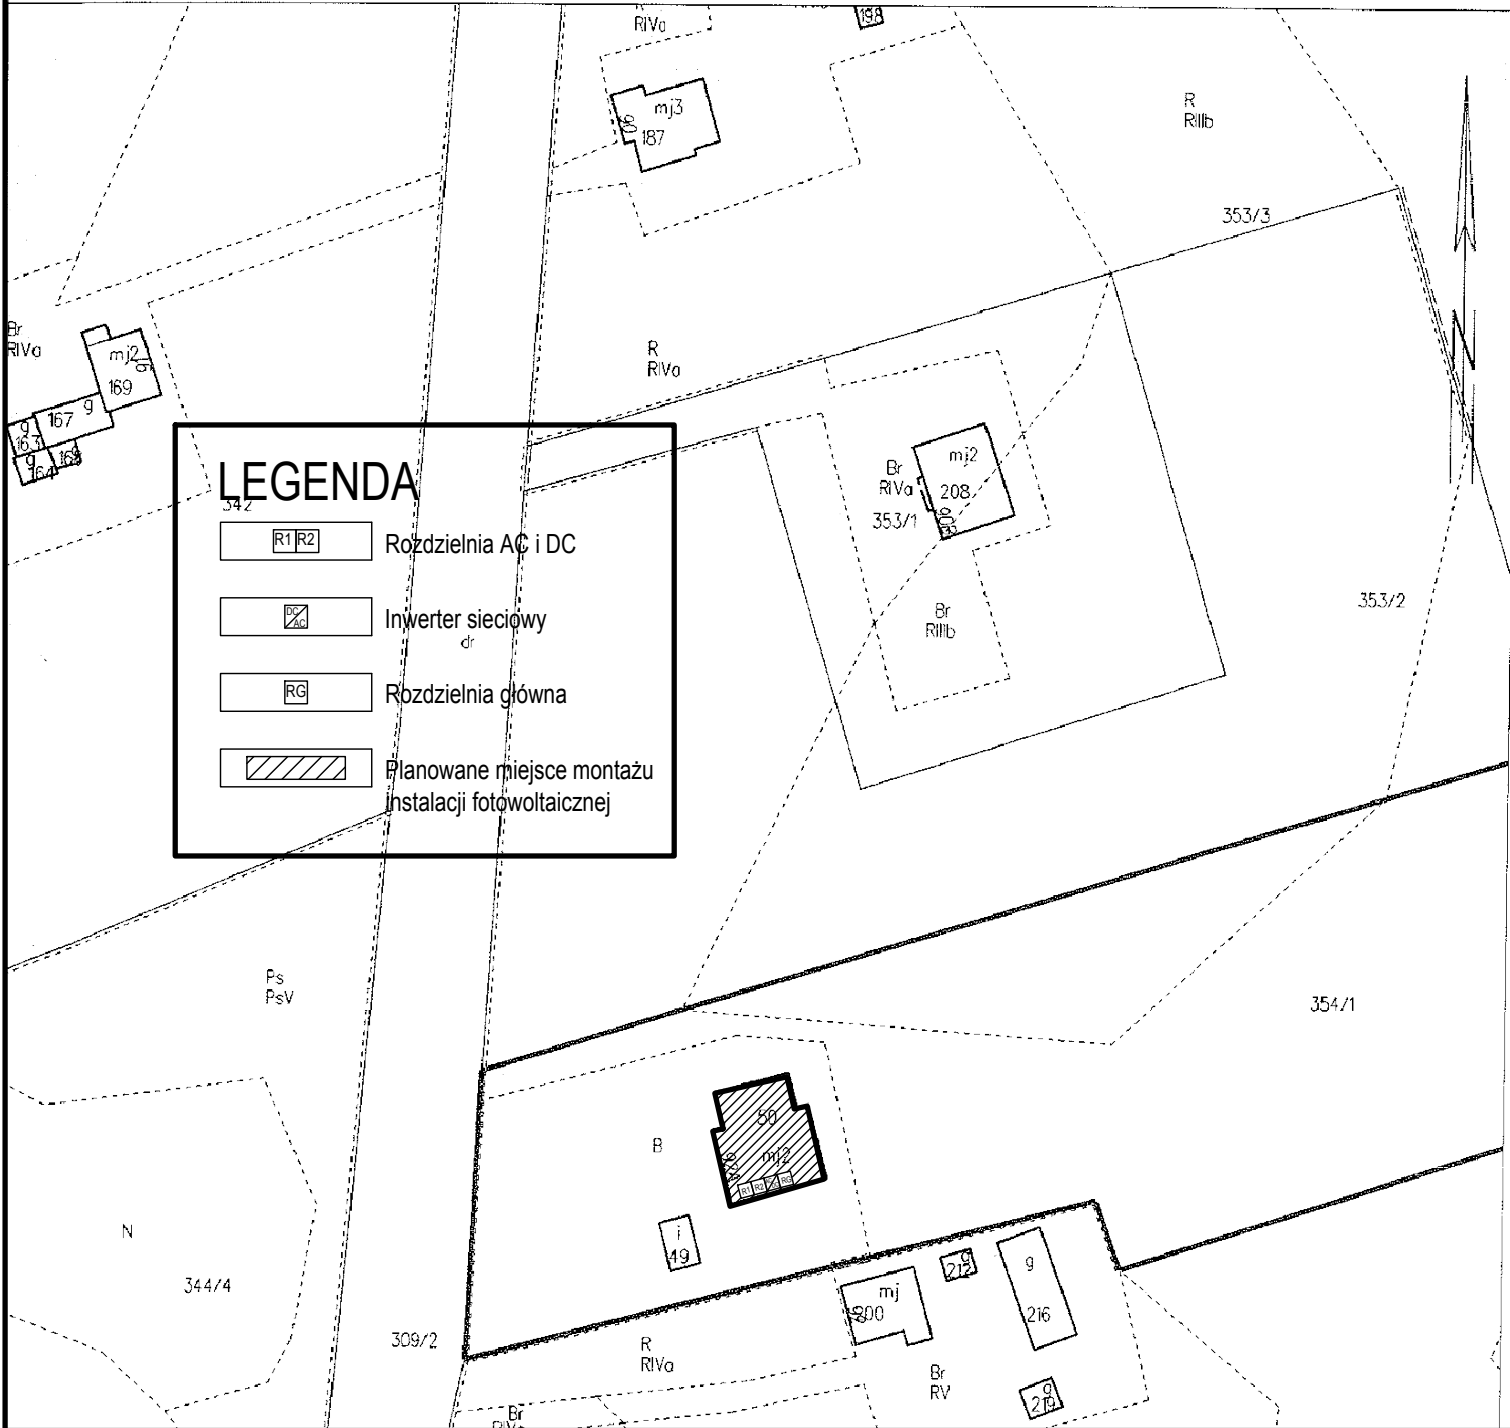

LEGENDA

- R1R2 Rozdzielnia AC i DC
- ☒ Inwerter sieciowy dr
- RG Rozdzielnia główna
- ▨ Planowane miejsce montażu instalacji fotowoltaicznej

Tytuł rysunku				
Rzut posadowienia instalacji fotowoltaicznej				
Inwestor				
Gmina Golub-Dobrzyń				
Imię i nazwisko	Nr uprawnień	Branża	Podpis	
inż. Sławomir Mańka	KUP/0003/P00K/10	Konstr.		03.2017 r.
Nazwa inwestycji				Skala
Budowa mikroinstalacji fotowoltaicznej o mocy 4,88 kWp				1:1000
Lokalizacja				Nr rysunku
DZ. NR 354/1, WĘGIERSK 92A				2
				Nr str.