


MAPA EWIDENCJI GRUNTÓW

Sekcje mapy: 6.193.29.25.3.4
obr. Paliwodziczna 0012: dz. 262/25
149, 150, 151, 152, 153, 375/1, 3126

STAROSTA
GOLUBSKO-DOBZYŃSKI
ul. Plac 1000-lecia 25
87-400 Golub-Dobrzyń

SKALA 1:500

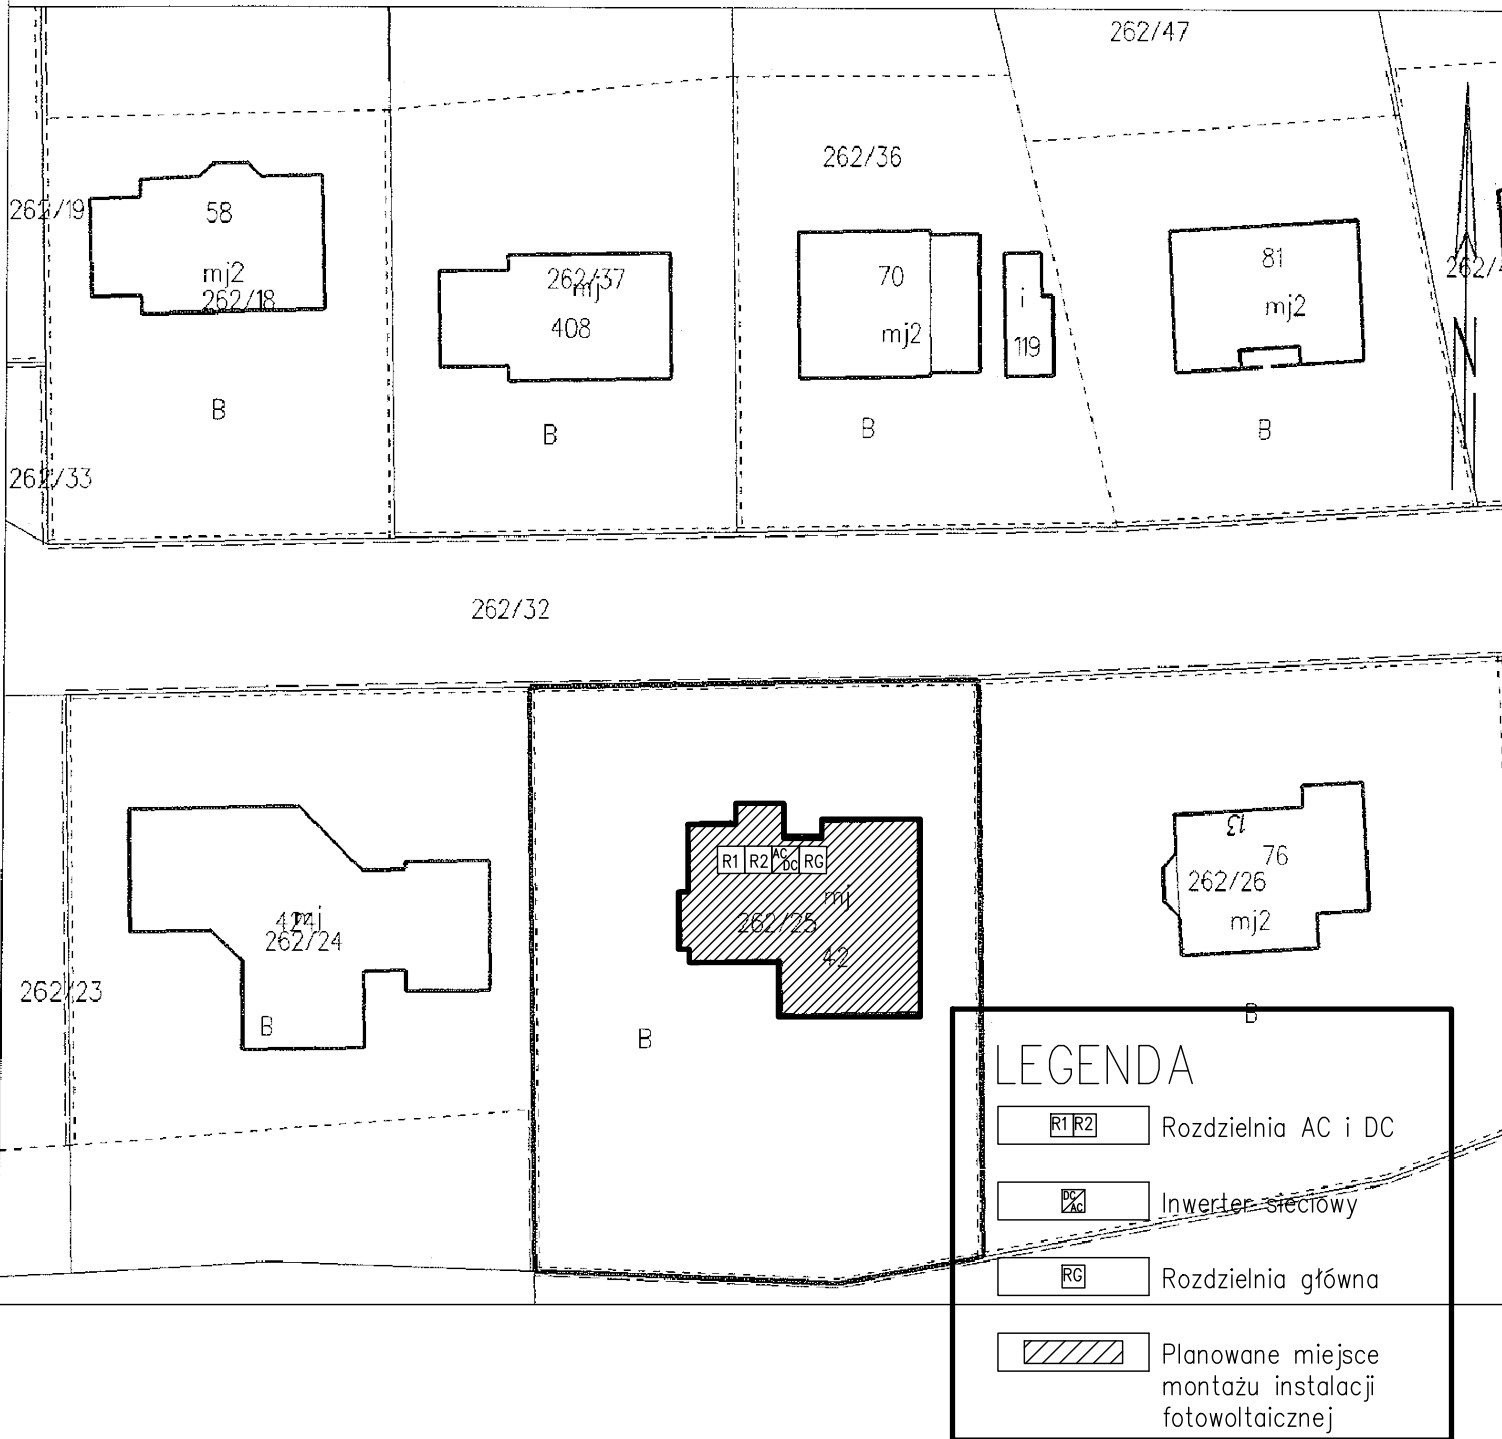

Tytuł rysunku

Rzut posadowienia instalacji fotowoltaicznej

Inwestor

Gmina Golub-Dobrzyń

Imię i nazwisko

inż. Sławomir Mańka

Nr uprawnień

KUP/0003/P00K/10

Branża

Konstr.

Podpis

03.2017 r.

Nazwa inwestycji

Budowa mikroinstalacji fotowoltaicznej o mocy 4,88 kWp

Skala

1:500

Lokalizacja

DZ. NR 262/25, ZAREBA 15

Nr rysunku

2

Nr str.