


Ciepła woda użytkowa

- Przewody instalacji solarnej
 - Przewody c.w.u.
 - Przewody zimnej wody
 - Antylegionella
 - - - - - Obieg wspomagania c.o.
- 1 - Kolektor
 - 2 - Grupa pompowa
 - 3 - Naczynie przeponowe solarne
 - 4 - Sterownik
 - 5 - Podgrzewacz c.w.u.

- Zawór odcinający
- Zawór kulowy ze złączką do węża
- Zawór zwrotny
- Zawór trójdrogowy z siłownikiem
- Zawór mieszający termostatyczny
- Czujnik temperatury
- Zawór bezpieczeństwa
- Naczynie przeponowe
- Pompa

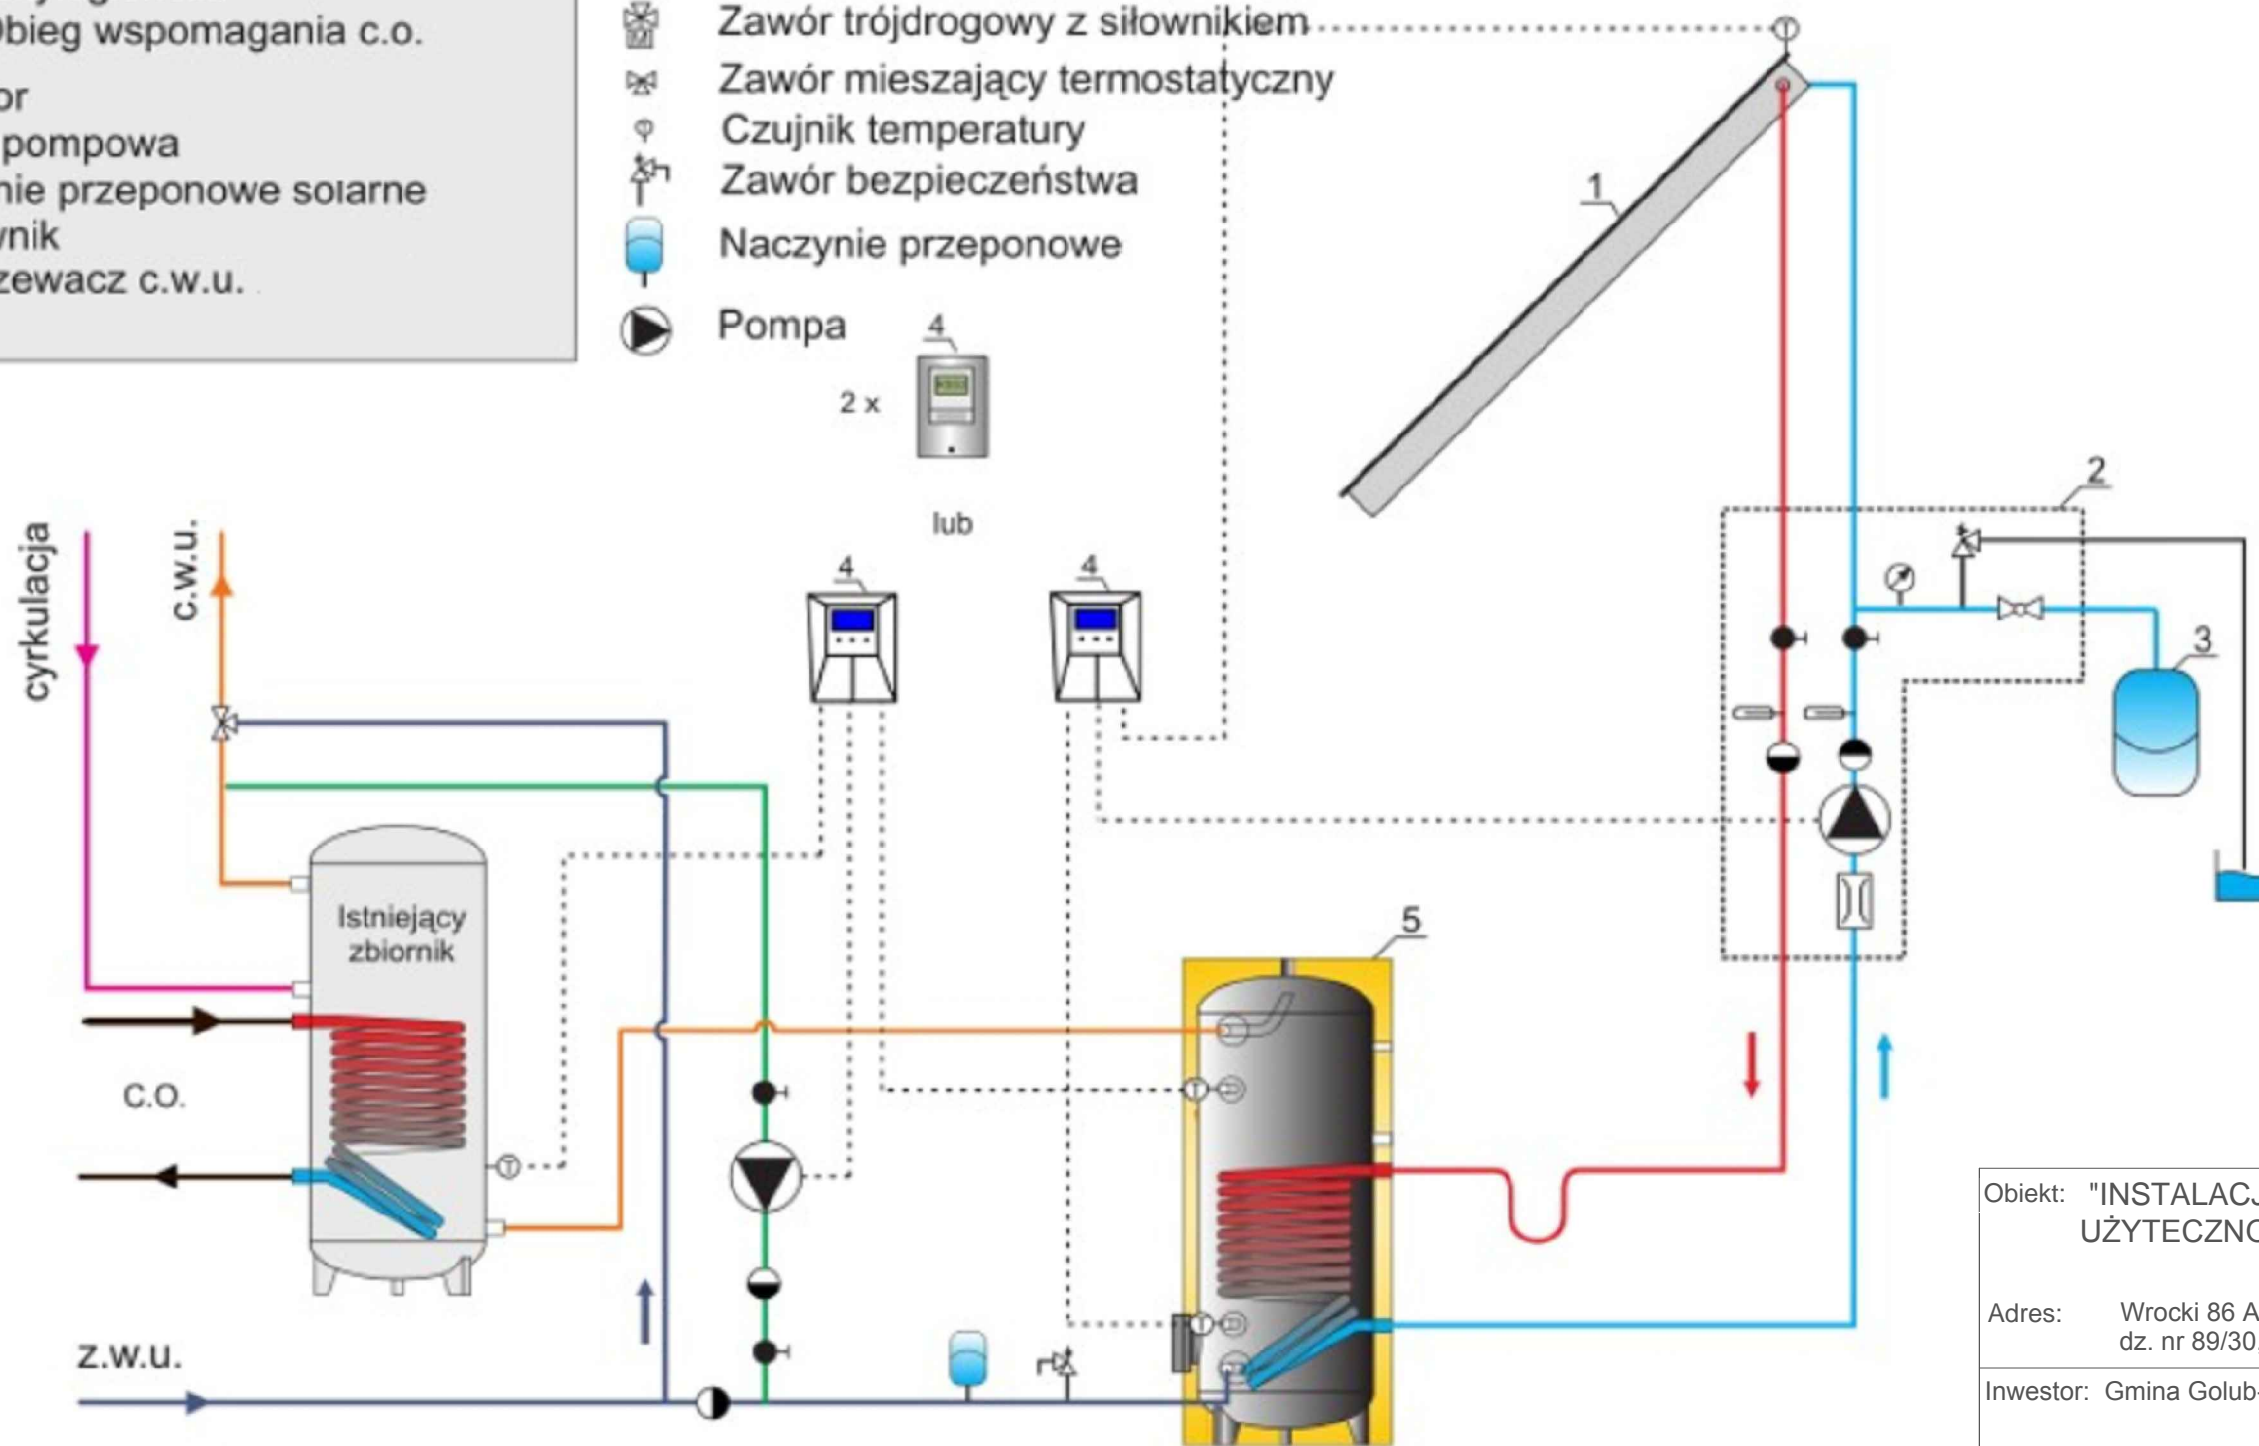

Obiekt: "INSTALACJA SOLARNA DLA BUDYNKU UŻYTECZNOŚCI PUBLICZNEJ"

Adres: Wrocki 86 A, 87-400 Golub-Dobrzyń
dz. nr 89/30, obręb geodezyjny Wrocki

Inwestor: Gmina Golub-Dobrzyń

Adres: ul. Plac Tysiąclecia 25 87-400 Golub-Dobrzyń

Temat opracowania:

Schemat ideowy podłączenia

Sanitarna: mgr inż. Bartosz Kretkowski
KUP/0050/POOS/05
upr. do proj. bez ograniczeń w
zakresie instalacji sanitarnych

Podpis

12.04.2017

rys. nr: 2