



# Przekroje normalne - konstrukcyjne

Skala 1 : 25


## PRZEKRÓJ PRZEZ NAWIERZCHNIĘ

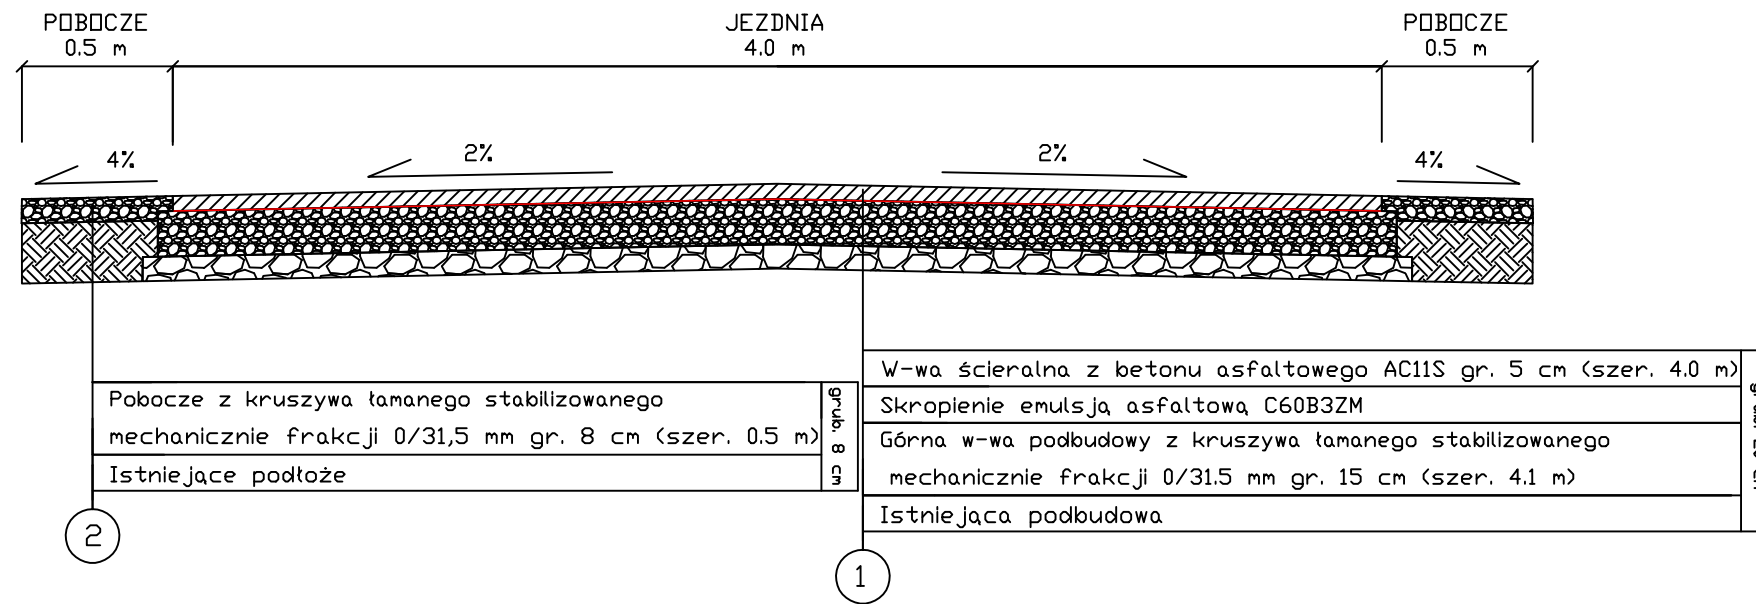

## SZCZEGÓŁ POŁĄCZENIA ZJAZDU

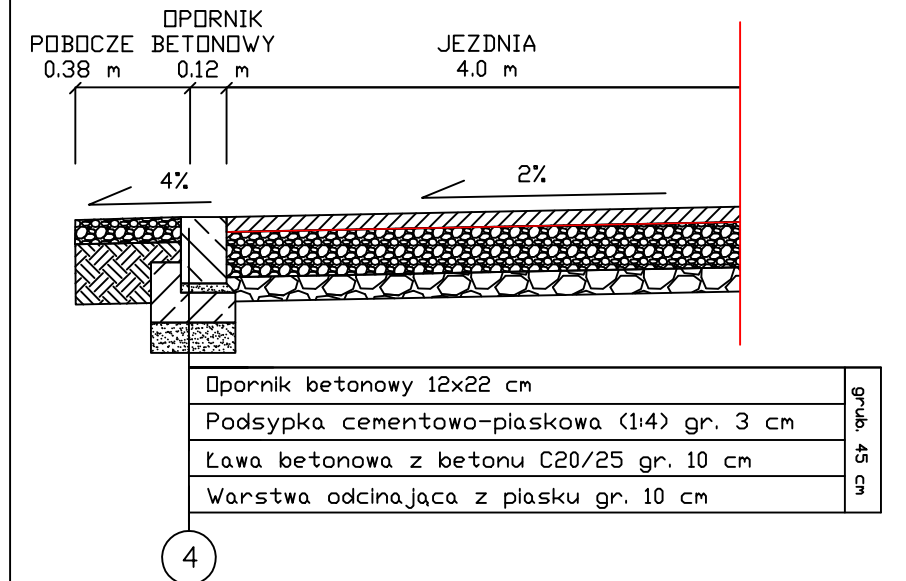

## SZCZEGÓŁ POSZERZENIA NAWIERZCHNI

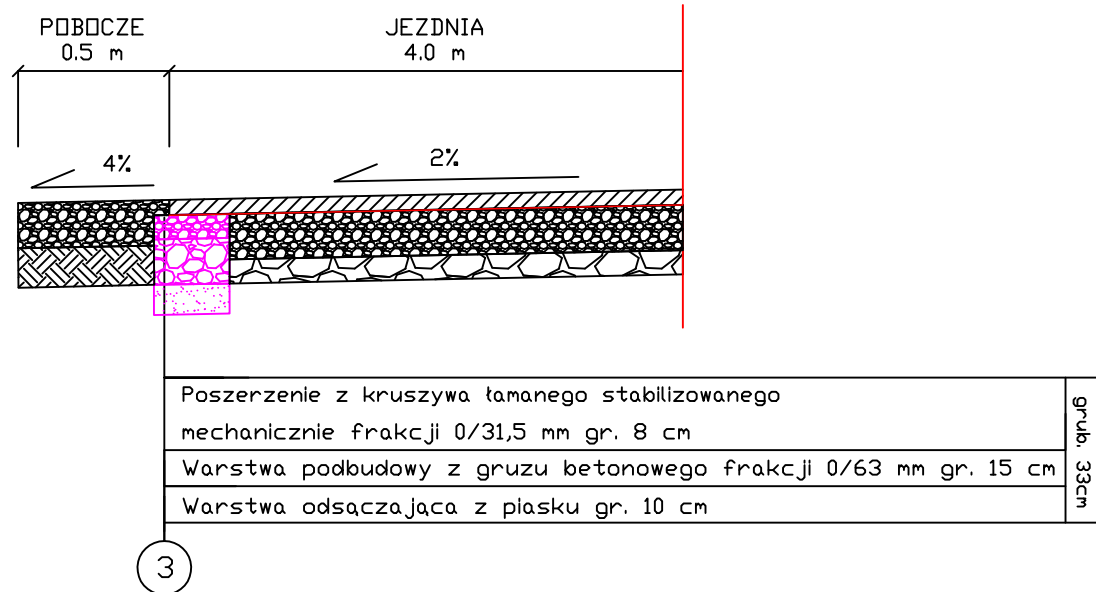

Firma projektowa:	AS Projektowanie i Nadzory inż. Marcin Jabłoński 87-400 Golub-Dobrzyń, Sokotowa 50
Lokalizacja:	Województwo Kujawsko Pomorskie, Powiat Golub-Dobrzyń, Gmina Golub-Dobrzyń, dz. nr 460, obręb Karczewo
Inwestor:	Gmina Golub-Dobrzyń ul. Plac Tysiąclecia 25
Nazwa inwestycji:	Przebudowa drogi gminnej w miejscowości Karczewo
Stadium dokumentacji:	Projekt budowlany
Nazwa rysunku:	Przekroje normalne - konstrukcyjne
Projektant:	Projektant: Marian Pluta upr. GP.I. 7342/75/TD/92 Asystent projektanta: inż. Marcin Jabłoński
Data:	10.07.2017 r.
Skala:	1:25
Branża:	Drogowa
Nr rysunku:	3.1