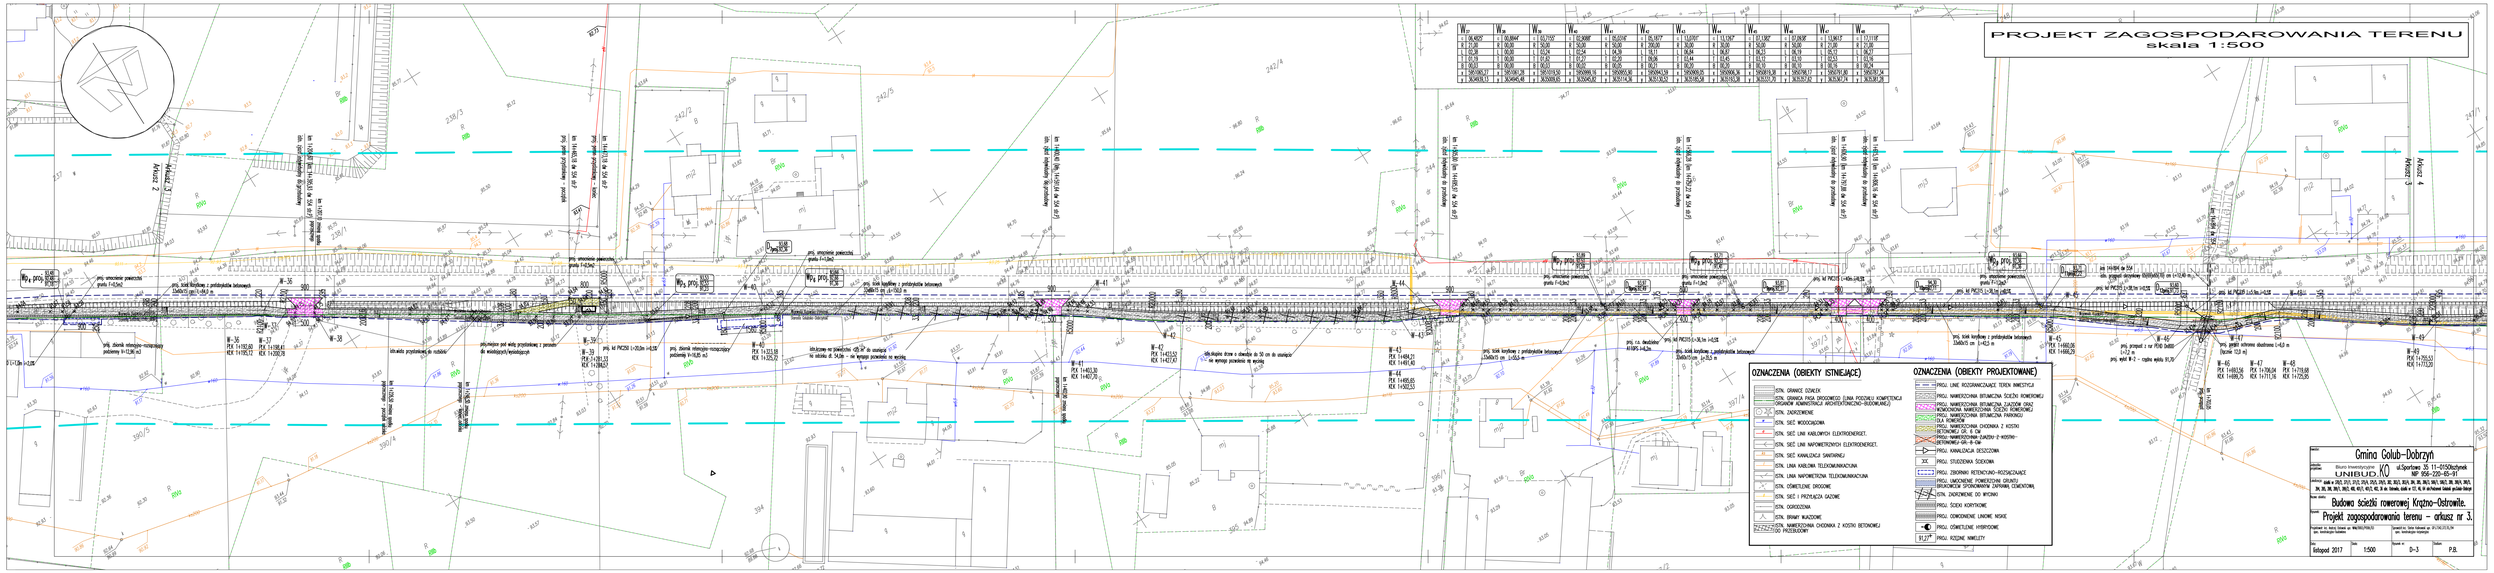
PROJEKT ZAGOSPODAROWANIA TERENU
skala 1:500
OZNACZENIA (OBIEKTY ISTNIEJĄCE)
OZNACZENIA (OBIEKTY PROJEKTOWANE)
Gmina Gołub-Dobrzyń
ul.Sportowa 20, 11-015Dobrzyń
NIP 956-220-45-91
UNBUD.KO
Budowa ścieżki rowerowej Krzyżno–Ostrowite.
Projekt zagospodarowania terenu – arkusz nr 3.
Listopad 2017
1:500
0-3
P.B.