

STAROSTWO POWIATOWE
 POWIATOWY OŚRODEK DOKUMENTACJI
 GEODEZYJNEJ I KARTOGRAFICZNEJ
 87-400 Golub-Dobrzyń, Plac 1000-lecia 13
 tel/fax 056 683 25 52


Województwo: kujawsko-pomorskie
 Powiat: golubsko-dobrzyński
 Jednostka ewidencyjna: 040503_2, Golub Dobrzyń G
 Obręb: 0020
 Działka: 90, 160
 2016-08-12

MAPA DO CELÓW INFORMACYJNYCH

SKALA 1:500
 obr. Wroclki 0020: dz. 90, 160
 Sekcje mapy: 355.222.042.3

KIEROWNIK
 Powiatowego Ośrodka Dokumentacji
 Geodezyjnej i Kartograficznej
 inż. Przemysław Karwowski

Mapa niniejsza nie może
 służyć do opracowywania projektów
 technicznych bez uprzedniego
 sprawdzenia jej aktualności przez
 jednostkę wykonawstwa geodezyjnego.

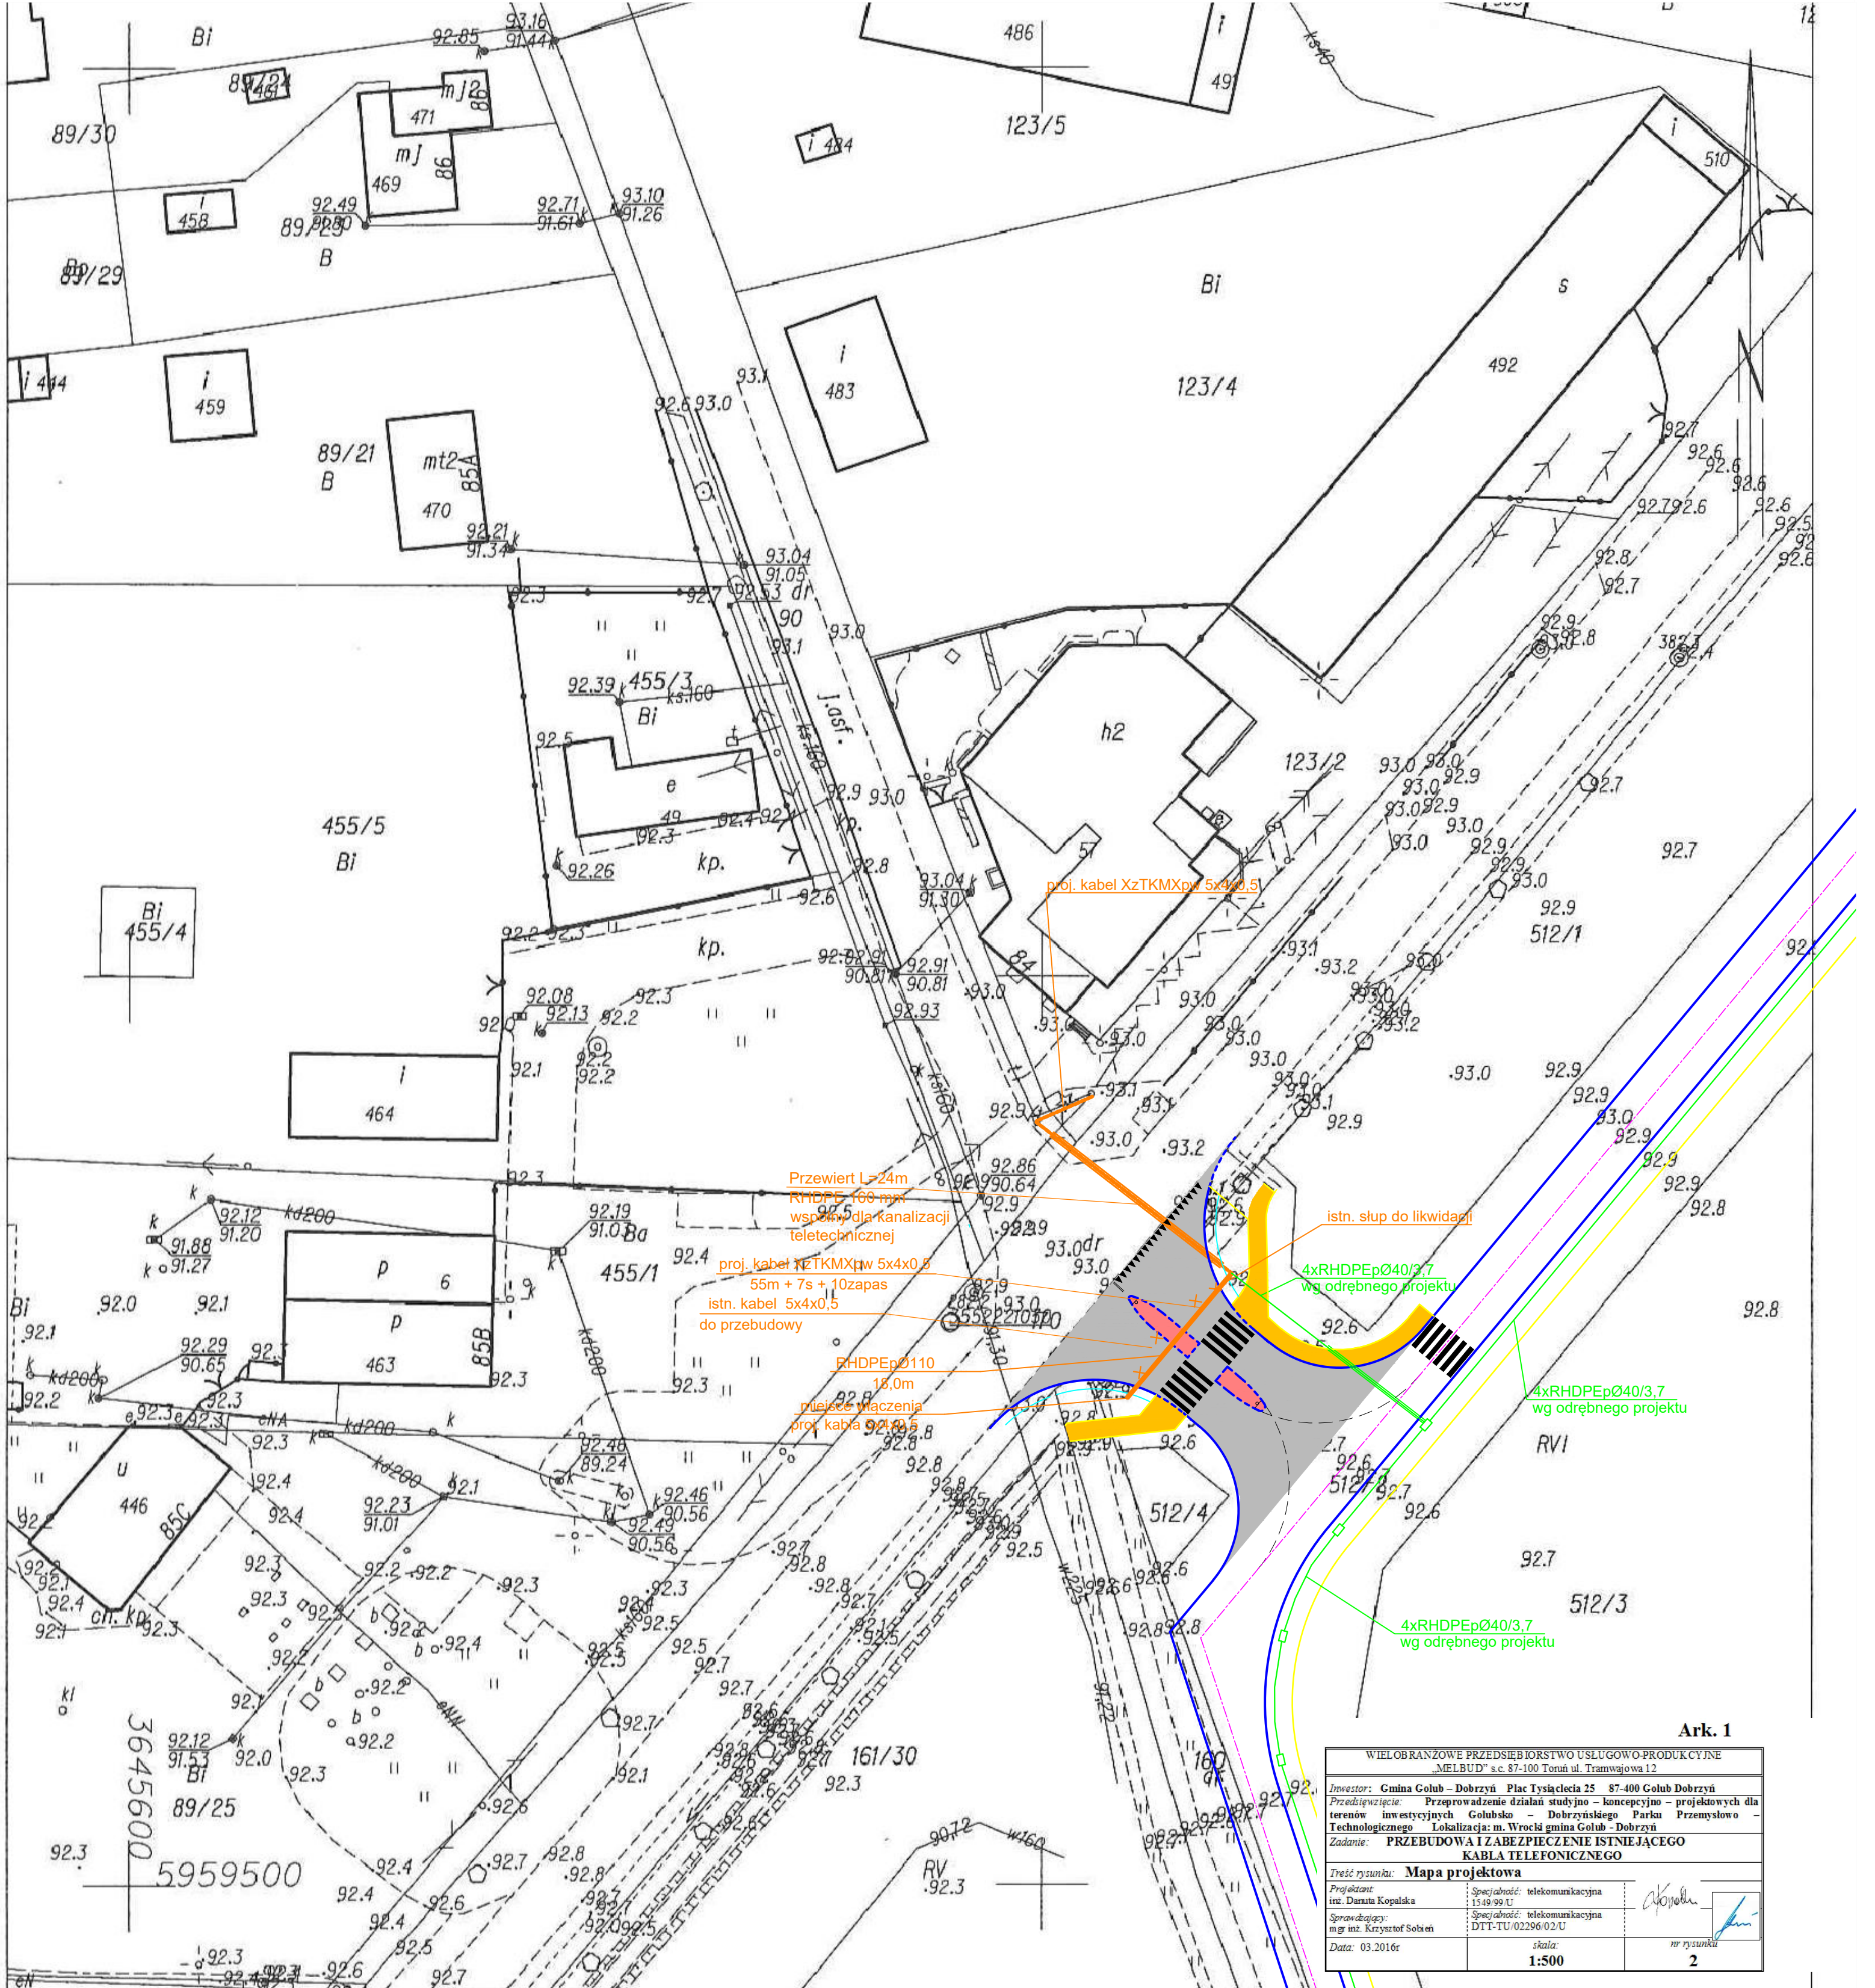

Ark. 1

WIELOBRANZOWE PRZEDSIĘBIORSTWO USŁUGOWO-PRODUKCYJNE "MELBUD" s.c. 87-100 Toruń ul. Tramwajowa 12		
Inwestor: Gmina Golub - Dobrzyń Plac Tysiąclecia 25 87-400 Golub Dobrzyń		
Przebudowę: Przeprowadzenie działań studyjno - koncepcyjno - projektowych dla terenów inwestycyjnych Golubsko - Dobrzyńskiego Parku Przemysłowo - Technologicznego Lokalizacja: m. Wroclki gmina Golub - Dobrzyń		
Zadanie: PRZEBUDOWA I ZABEZPIECZENIE ISTNIEJĄCEGO KABLA TELEFONICZNEGO		
Treść rysunku: Mapa projektowa		
Projektant: inż. Danuta Kopska	Specjalność: telekomunikacyjna	 nr rysunku 2
Sprawdzający: mgr inż. Krzysztof Sołten	Specjalność: telekomunikacyjna DTT-TU/02296/02/U	
Data: 03.2016r	skala: 1:500	