


PROJEKT ZAGOSPODAROWANIA TERENU
skała 1:500

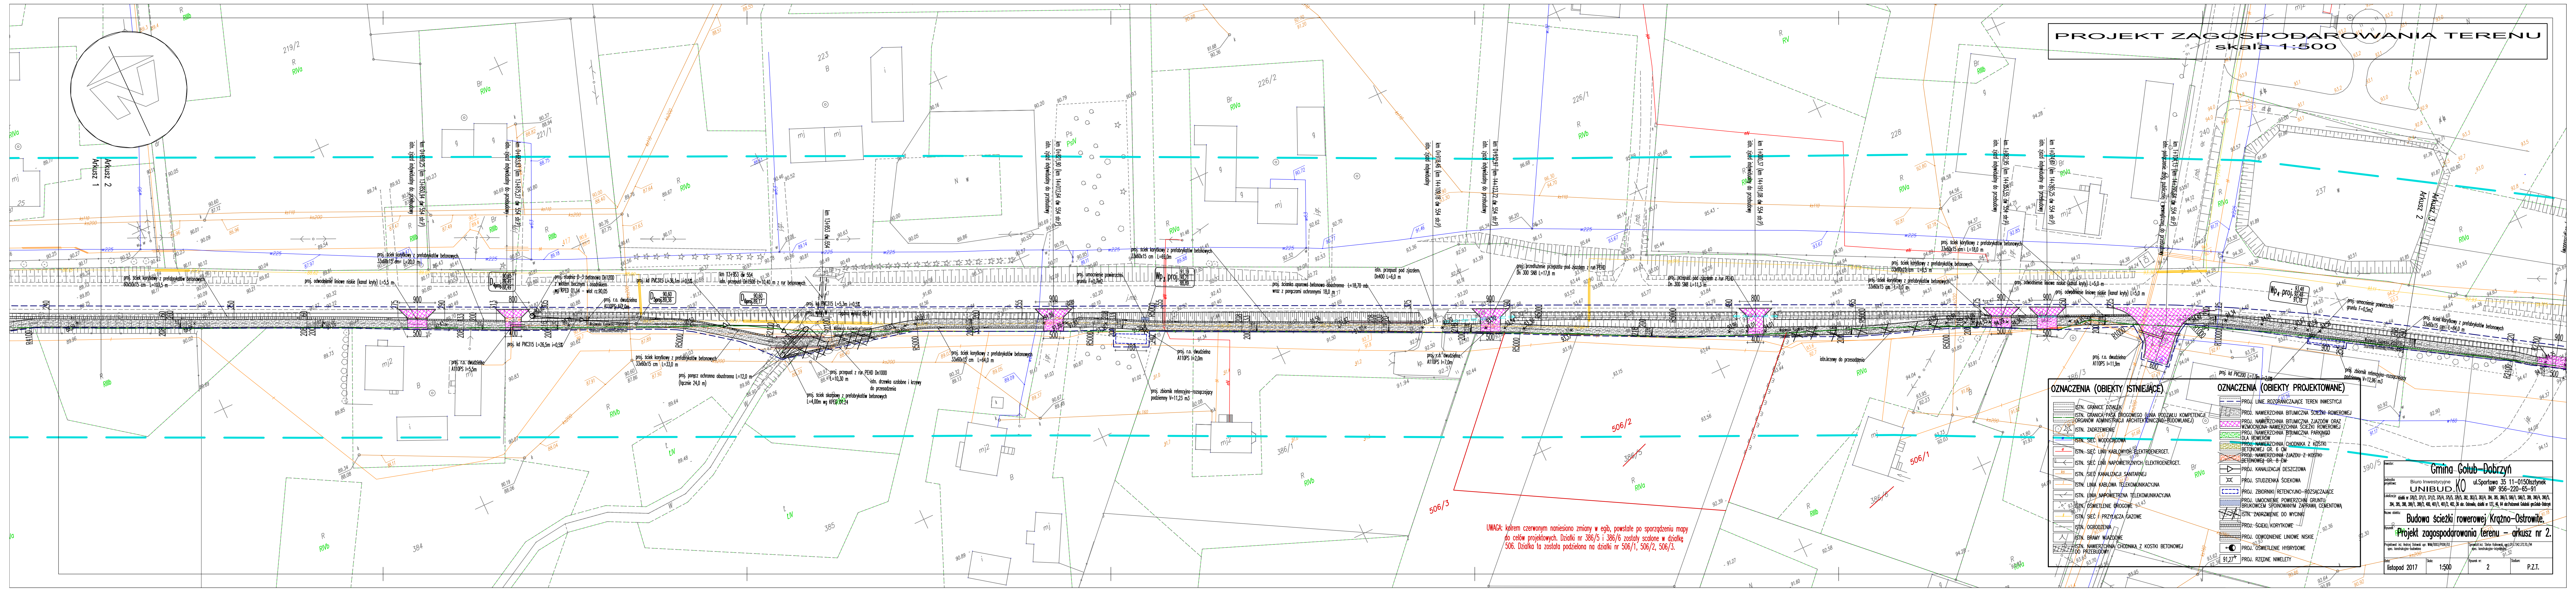

OZNACZENIA (OBIEKTY ISTNIĄCE)	OZNACZENIA (OBIEKTY PROJEKTOWANE)
ISTN. GRANICE DZIAŁÓW	PROJ. LINE ROZGRANICZAJĄCE TEREN INWESTYCJI
ISTN. GRANICE PASEK PROJEKTOWYCH ORGANÓW ADMINISTRACJI ARCHYTEKTONICZNO-BUDOWLANEJ	PROJ. NAMIERZCZNA BITUMICZNA SZCIEKI ROZOWERWEJ
ISTN. ZADRZEWIENIE	PROJ. NAMIERZCZNA BITUMICZNA SZCIEKI ROZOWERWEJ WZMOCNIONA NAMIERZCZNIĄ SZCIEKI ROZOWERWEJ DLA ROZOWER
ISTN. SEC WOODOWA	PROJ. NAMIERZCZNA CHODNIKA Z KOSTKI BETONOWEJ GR. B-EM
ISTN. SEC LINII KABLOWYCH ELEKTROENERGET.	PROJ. NAMIERZCZNA CHODNIKA Z KOSTKI BETONOWEJ GR. B-EM
ISTN. SEC LINII NAPÓWIERZNYCH ELEKTROENERGET.	PROJ. KANALIZACJA DESZCZOWA
ISTN. SEC KANALIZACJI SANITARNEJ	PROJ. ZBIORNIK RETENCYJNO-ROZSZCZAJĄCE
ISTN. LINE KABLOWA TELEKOMUNIKACYJNA	PROJ. UMOCNIENIE POWIERZCHNI GRUNTU BRUKOWCEM SPOJONYM WAPNEM CEMENTOWYM
ISTN. LINE NAPÓWIERZNYCH TELEKOMUNIKACYJNA	ISTN. ZABEZPIECZENIE DO WYCNIS
ISTN. SEC OŚWIETLENIE OROGOWE	PROJ. SECIEKI KORYTKOWE
ISTN. SEC PRZYŁĄCZA GAZOWE	PROJ. OGÓDNIOWANIE LINIOWE NISKIE
ISTN. OGRÓDZENIA	PROJ. OŚWIETLENIE HYDROEOWE
ISTN. BRAMY WIĄZOWE	PROJ. RZĘDNE NIEWILETY
ISTN. NAMIERZCZNA CHODNIKA Z KOSTKI BETONOWEJ	

Gmina Gołub-Dobrzyń
ul. Sportowa 35 11-01505sztynek
ul. Sportowa 35 11-01505sztynek
ul. Sportowa 35 11-01505sztynek

UNIBUD.KO
ul. Sportowa 35 11-01505sztynek
ul. Sportowa 35 11-01505sztynek

Budowa ścieżki rowerowej Krążno-Ostrowie.
Projekt zagospodarowania terenu – arkusz nr 2.

listopad 2017 1:500 2 P.Z.T.

UWAGA: kolorem czerwonym naniesiono zmiany w egib, powstałe po sporządzeniu mapy do celów projektowych. Działki nr 386/5 i 386/6 zostały scalone w działkę 506. Działka ta została podzielona na działki nr 506/1, 506/2, 506/3.