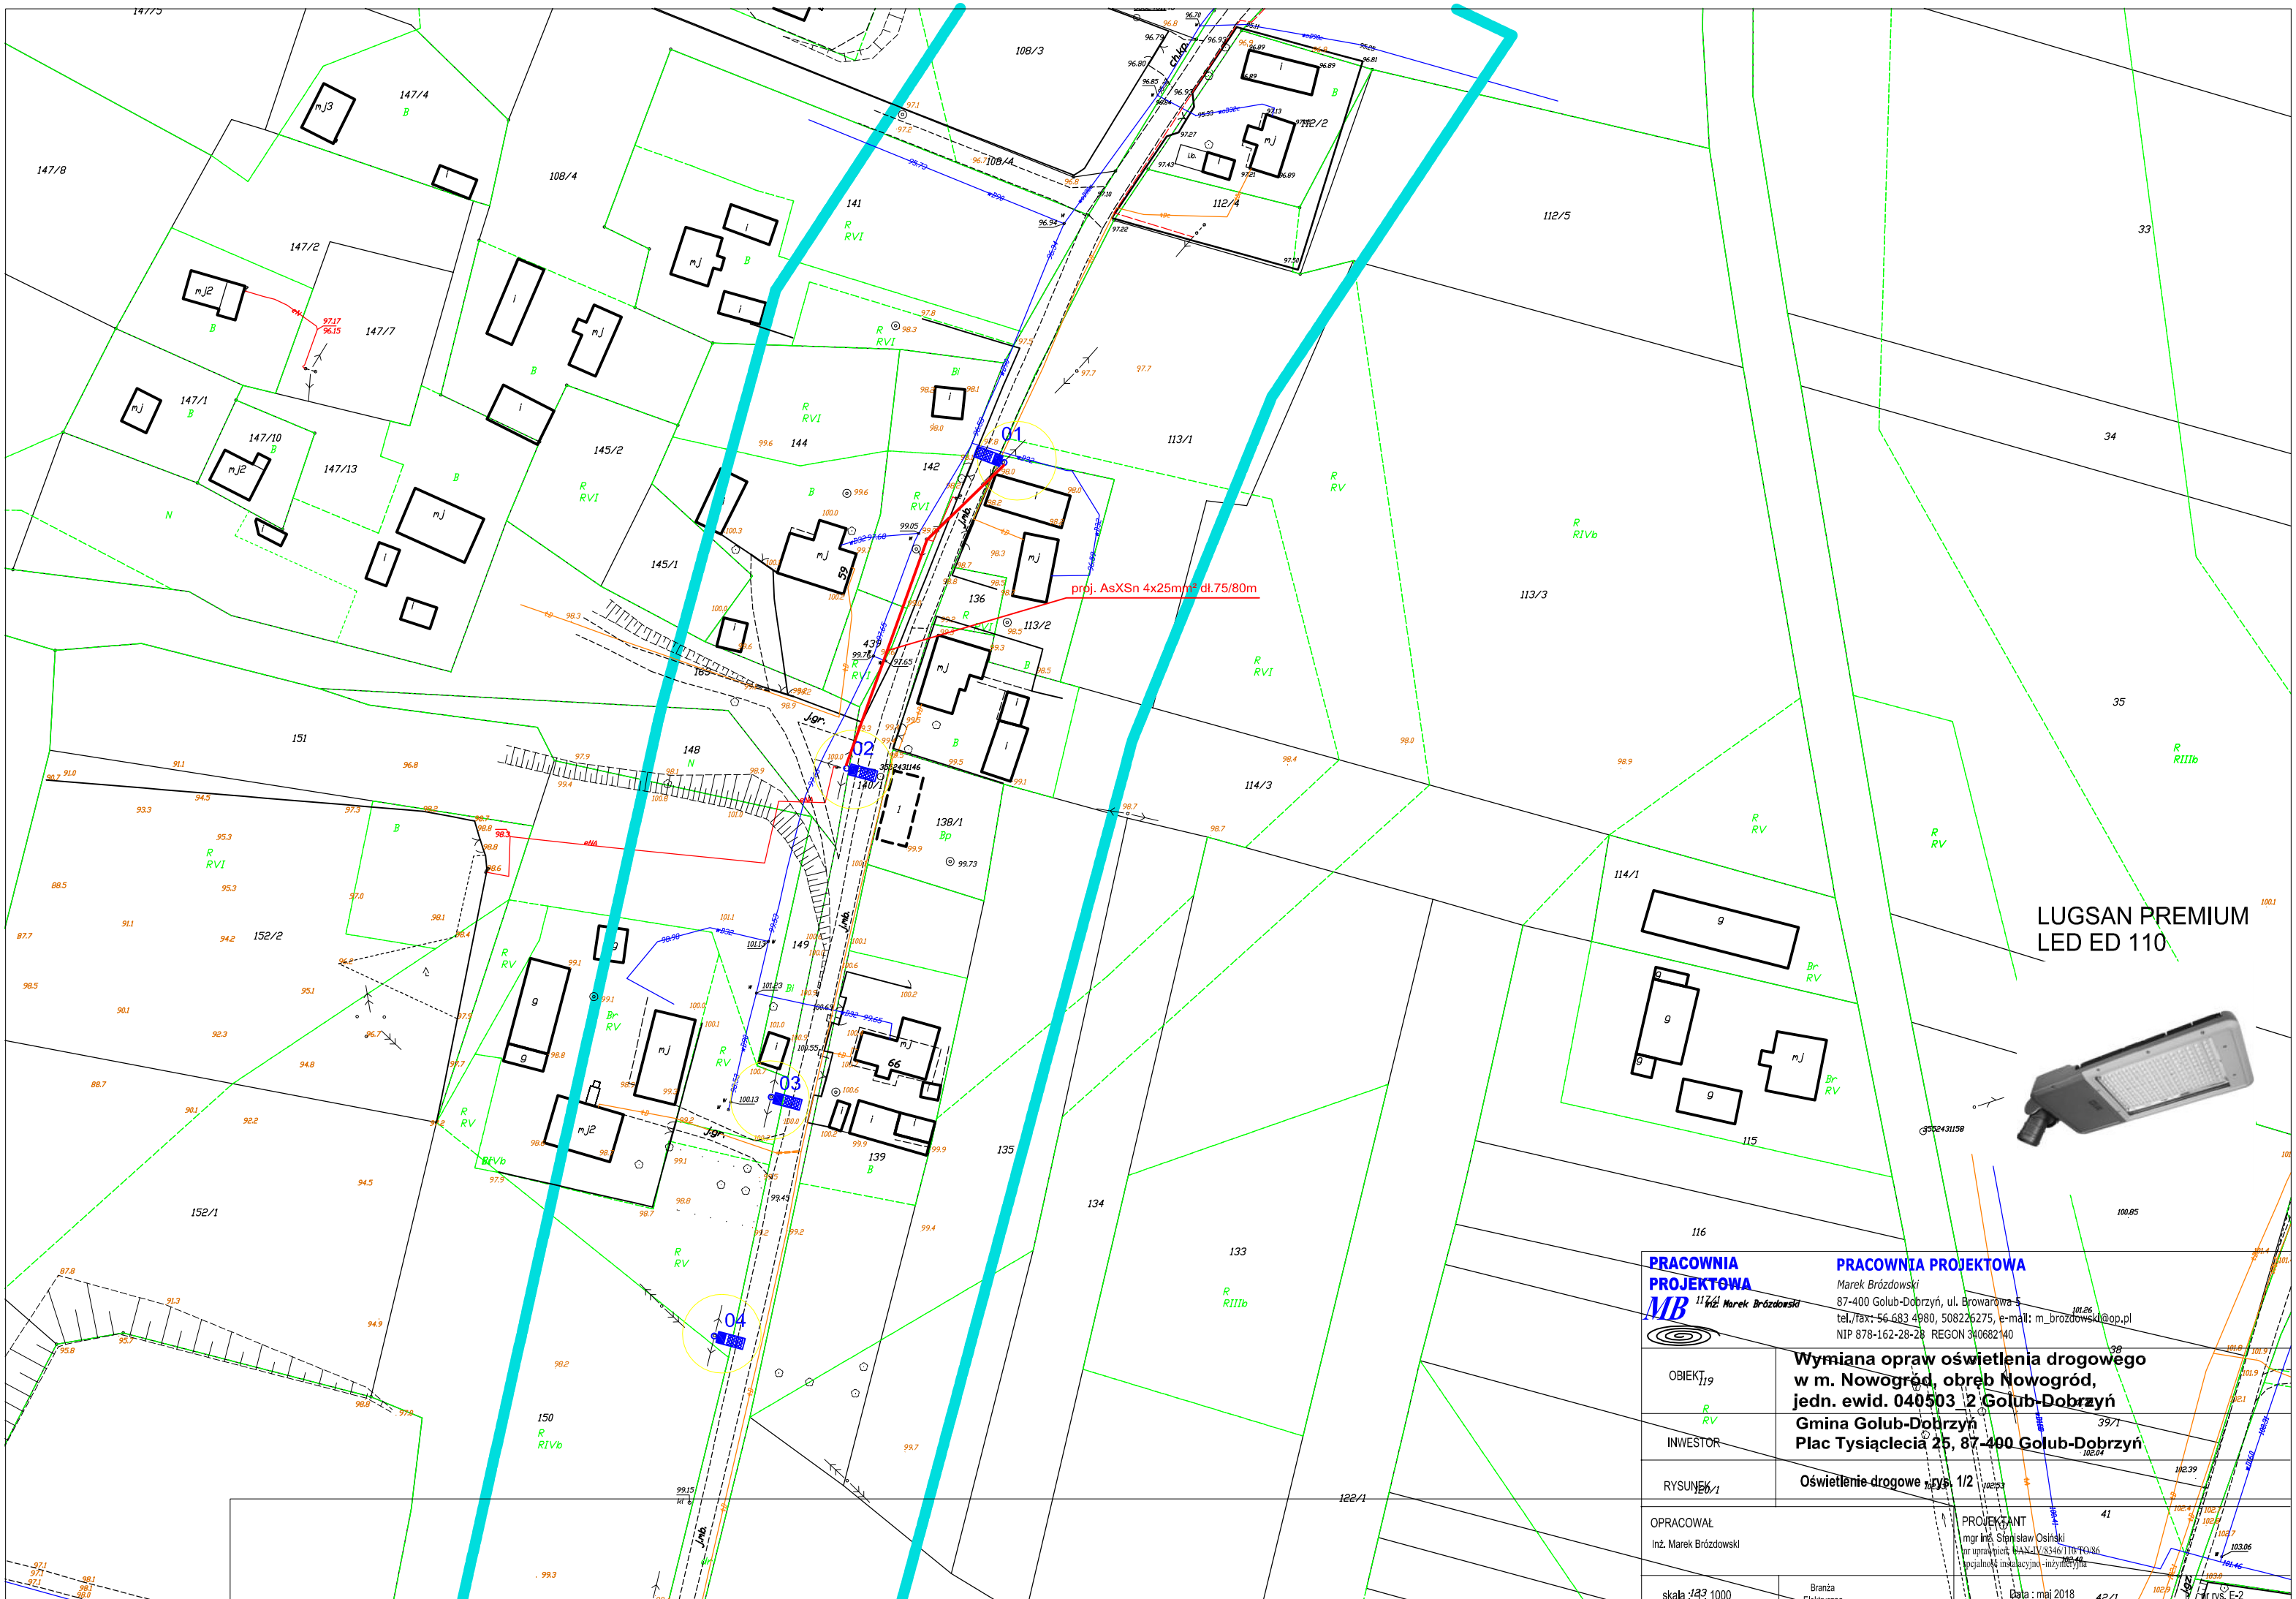

PRACOWNIA PROJEKTOWA
Marek Brózdowski
87-400 Golub-Dobrzyń, ul. Browarowa 5
tel./fax: 56 683 4980, 508226275, e-mail: m_brozdowski@op.pl
NIP 878-162-28-28 REGON 340682140

OBIEKT	**Wymiana opraw oświetlenia drogowego w m. Nowogród, obręb Nowogród, jedn. ewid. 040503_2 Golub-Dobrzyń**
INWESTOR	**Gmina Golub-Dobrzyń Plac Tysiąclecia 25, 87-400 Golub-Dobrzyń**
RYSUNEK	**Oświetlenie drogowe - rys. 1/2**

OPRACOWAŁ
Inż. Marek Brózdowski

PROJEKTANT
mgr inż. Stanisław Osiński
nr uprawnień: GAN-IV.8346/1176/O/86
specjalność: instalacyjno - inżynieryjna

skala : 1: 1000 | Branża Elektryczna | Data : maj 2018 | nr rys. E-2